



Arquitectura en construcción

Edificio AMVA del Oeste

Av. Pte Perón 3087 | Haedo



Comercializador exclusivo J. PAZ Concepto Inmobiliario
15-6390-3515 / 4460-2159 / 4659-2111
info@conceptinmobiliario.com.ar


Edificio AMVA del Oeste

Av. Pte Perón 3087 | Haedo


SEMI PISOS Y PISOS DE 2 Y 4 AMB. AL FRENTE

Ubicado sobre el Paseo Lineal y Metro Bus de la Av. Pte Perón (ex Gaona), muy cerca del Centro Comercial de Haedo, a 10 minutos Universidad de Morón y a solo 20 minutos del Obelisco por la AU Acceso Oeste.


- **Diseño arquitectónico moderno de estilo minimalista.**
- Excelentes detalles de terminación con gran luminosidad natural en todos los ambientes.
- **Cocheras opcionales con portón automático.**
- Gran calidad de detalles constructivos y materiales de primera marca.
- **Ascensor inteligente de acero inoxidable y luces LED.**
- Iluminación LED en todo el edificio.
- **Gran Hall de entrada con jardines verdes y cámaras de vigilancia.**
- A 20' del microcentro
- **3 Cuadras Acceso Oeste**
- 10 cuadras de la estación de Haedo y su importante Centro Comercial
- **Cercanía a grandes shoppings:**
- Plaza Oeste - Jumbo - Al Oeste - Carrefour - Centro mayorista Makro

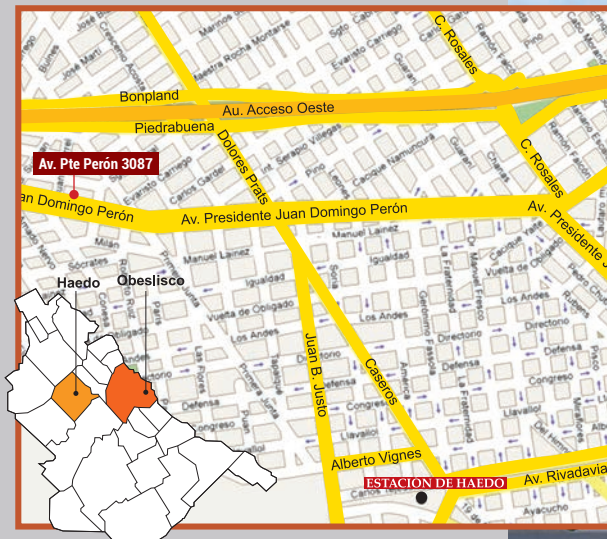


PLANTA BAJA

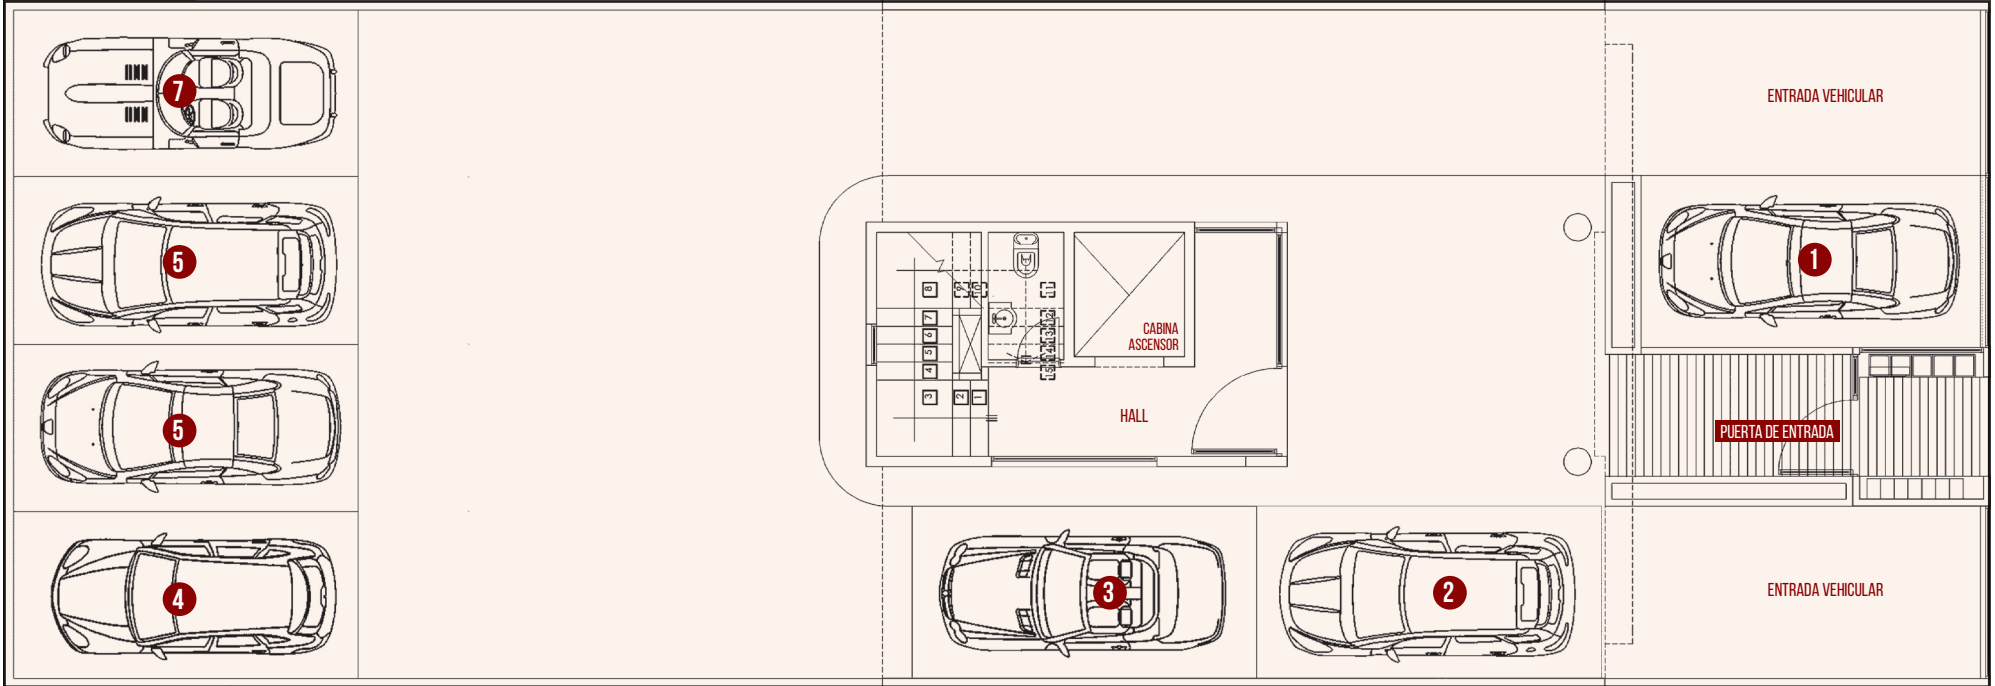


PLANTA TIPO 1ER PISO

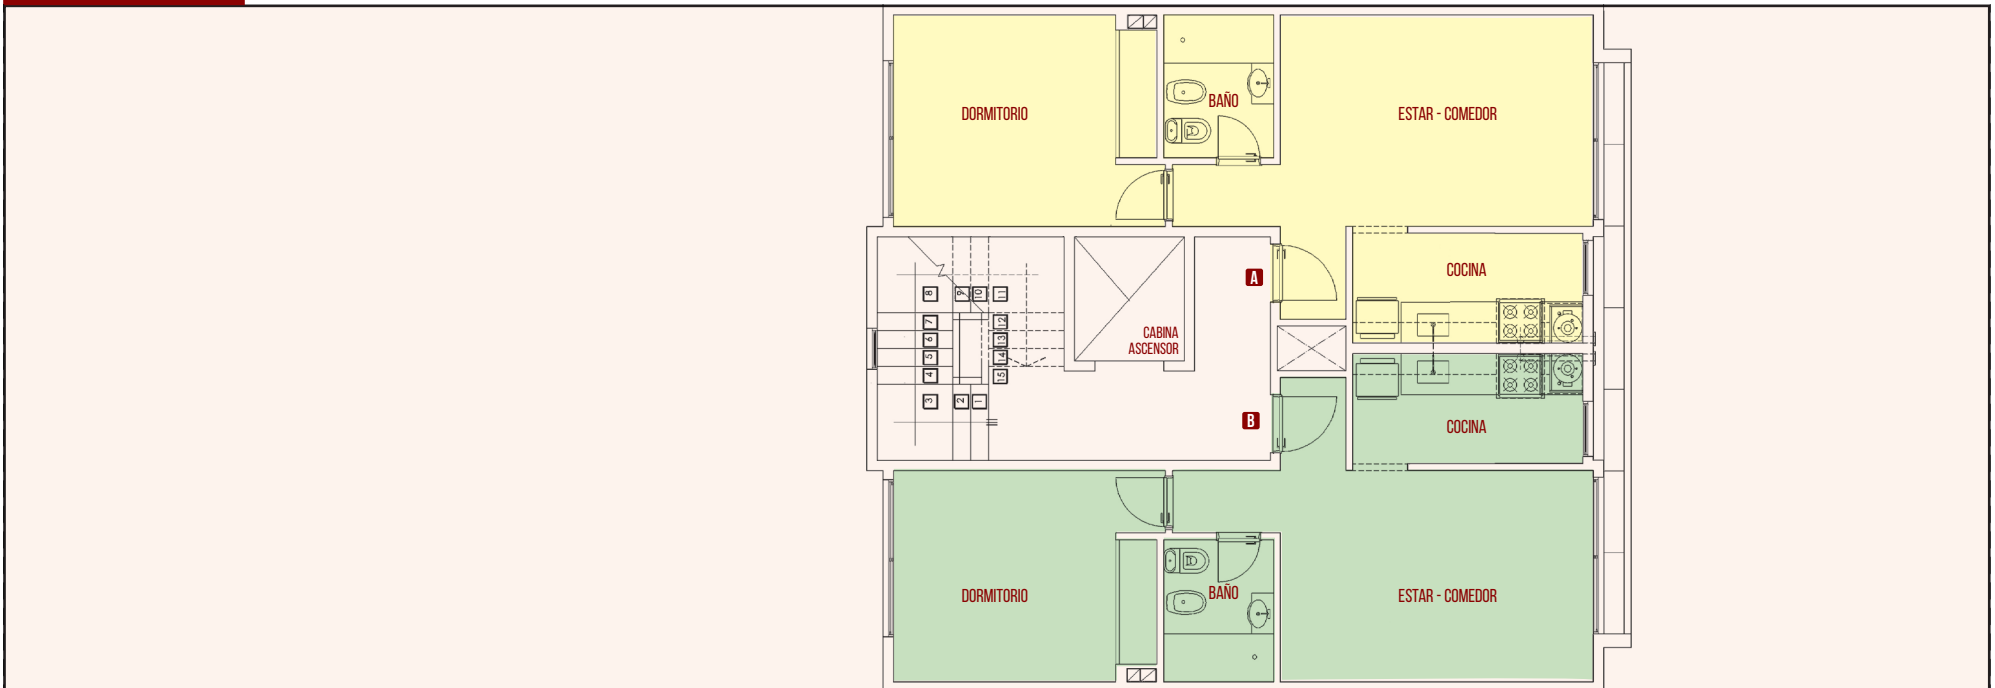


PLANTA TIPO 2^{DO} PISO

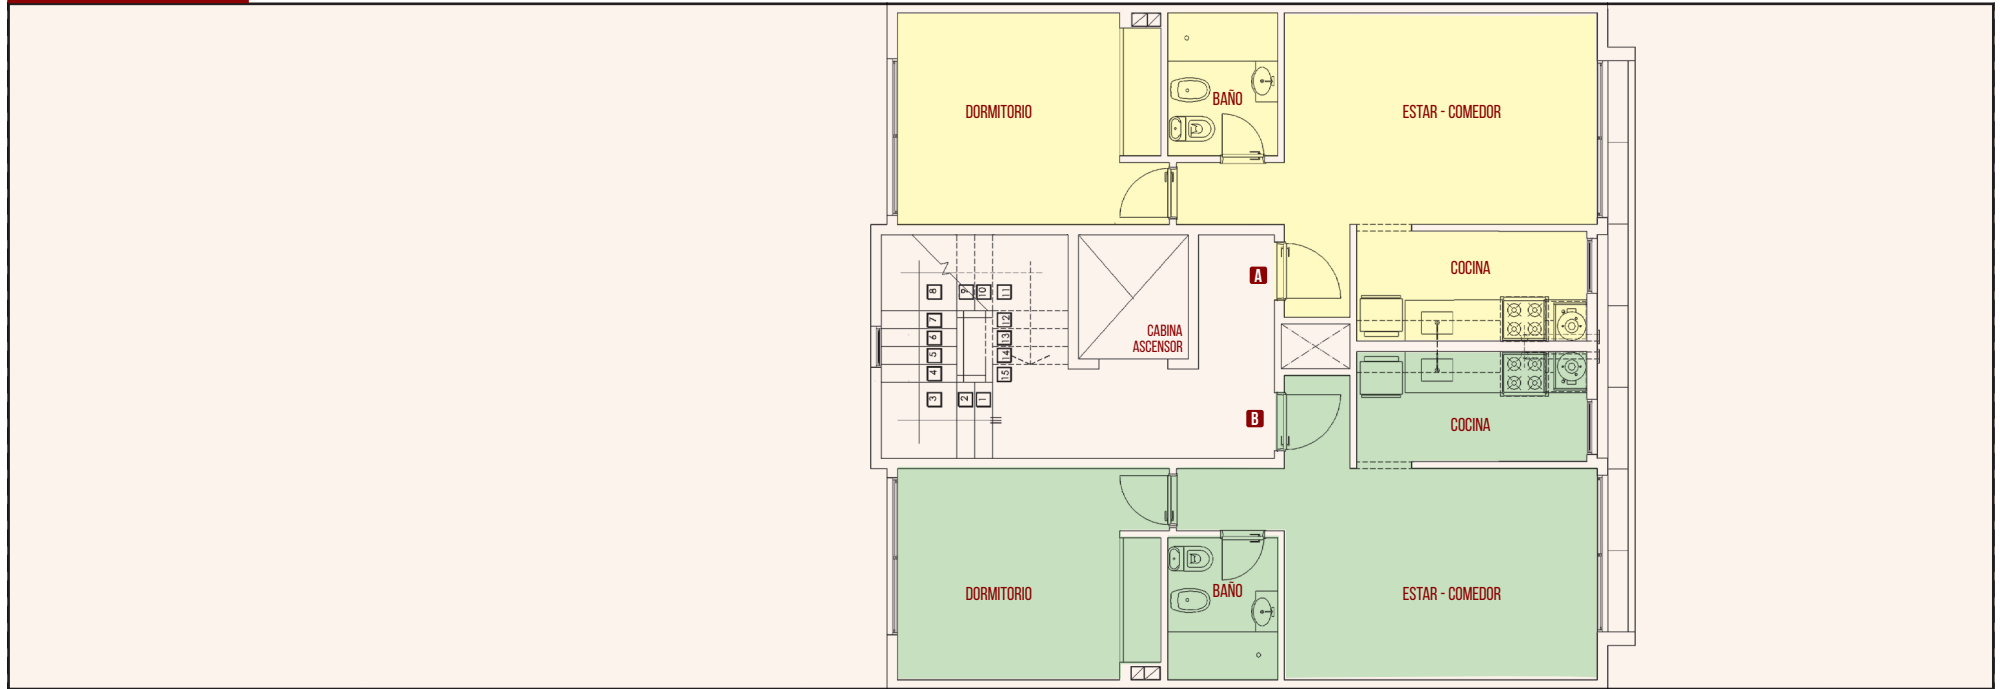


PLANTA TIPO 3^{ER} PISO

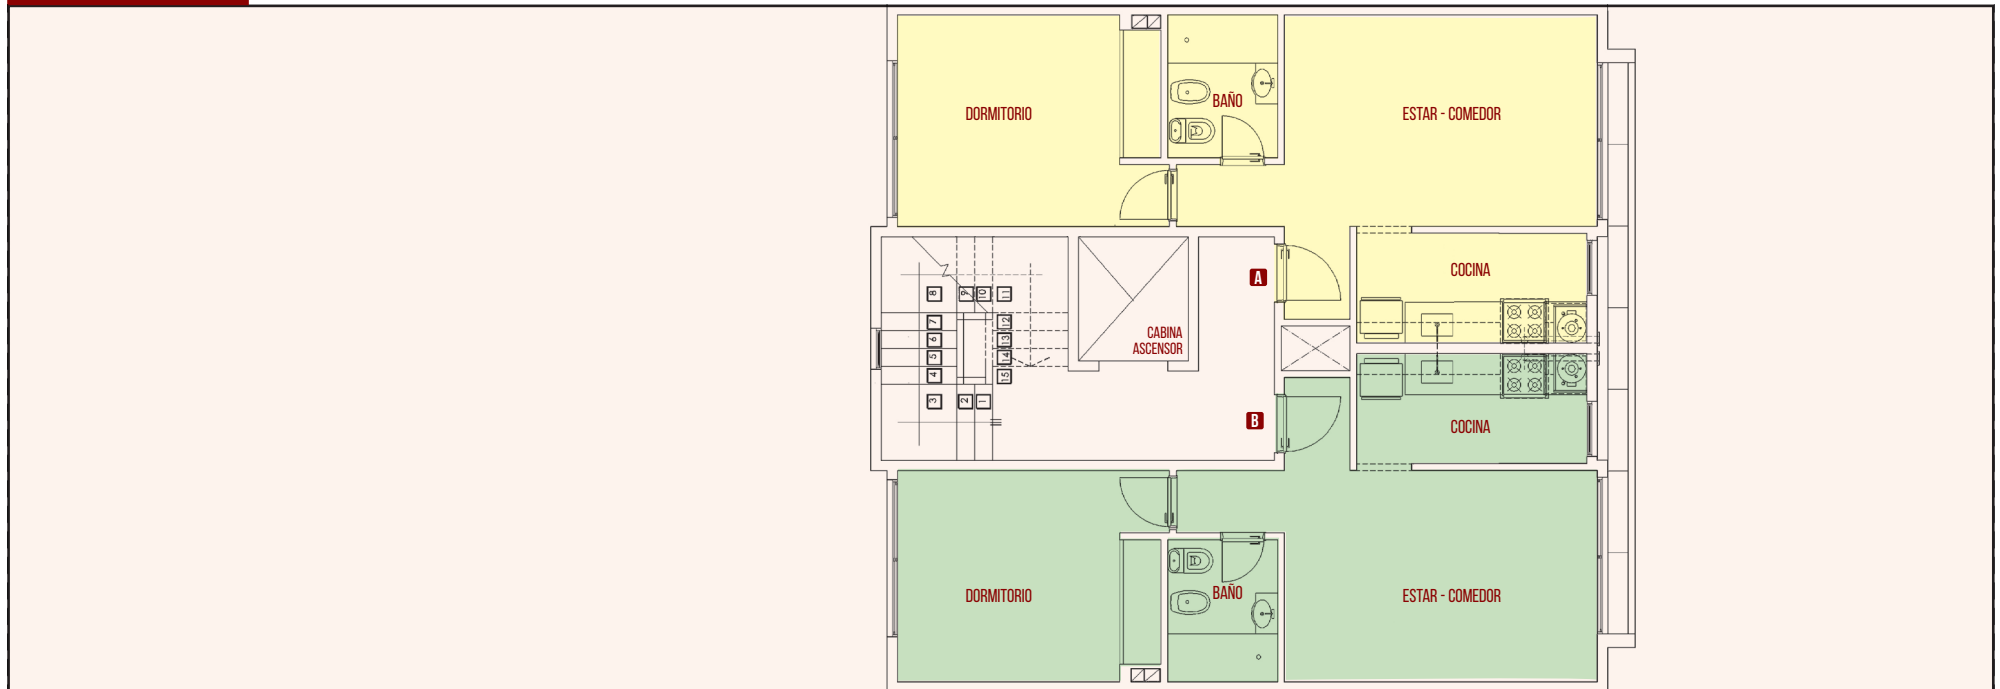


PLANTA TIPO 4^{TO} PISO

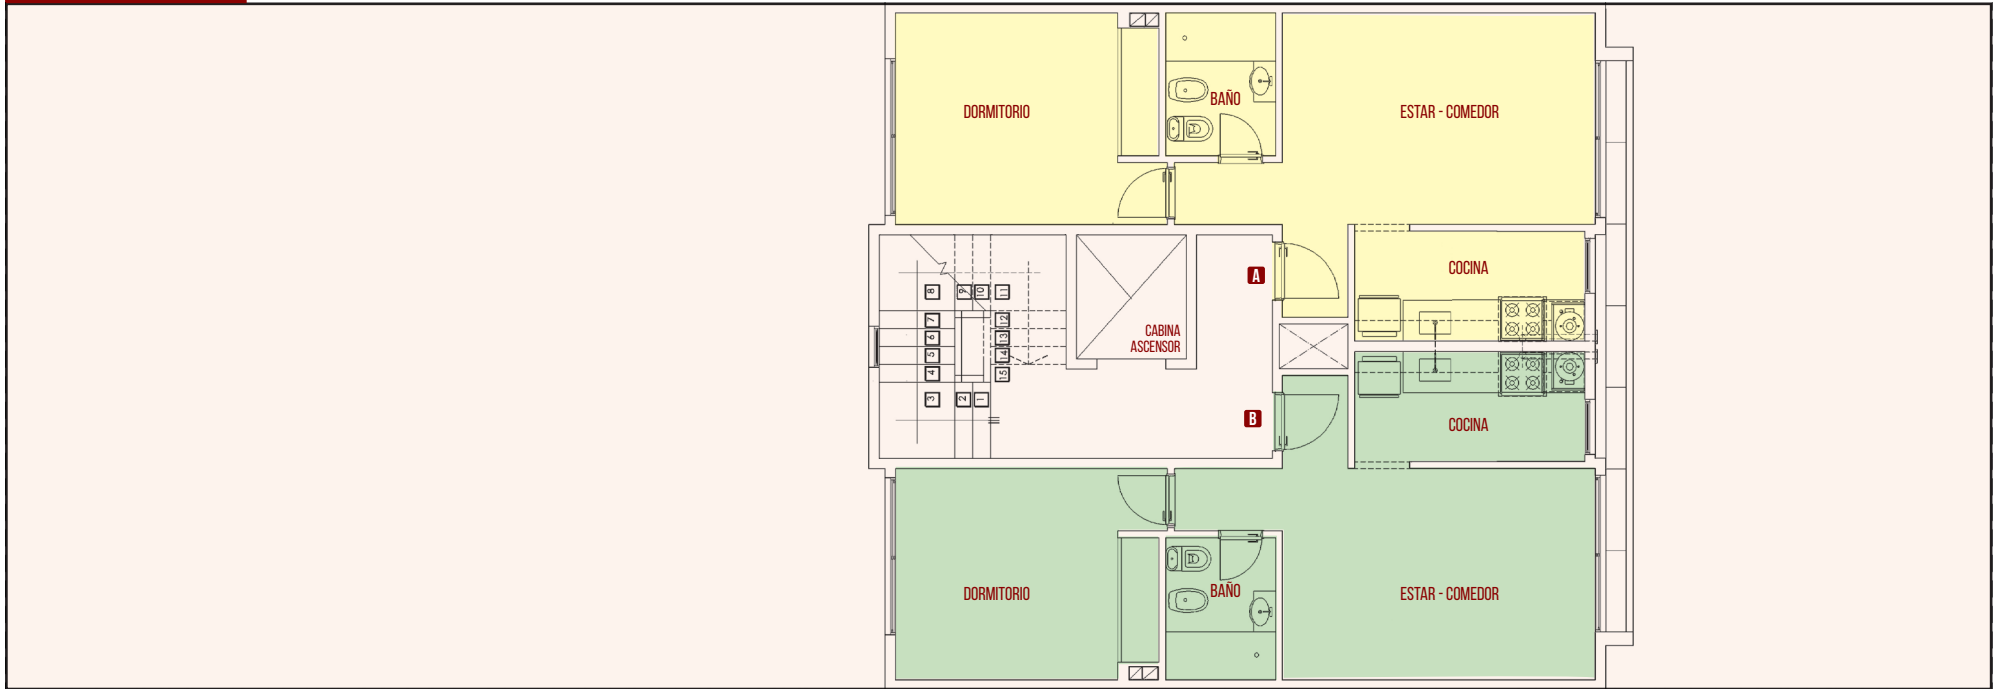


PLANTA TIPO 5^{TO} PISO

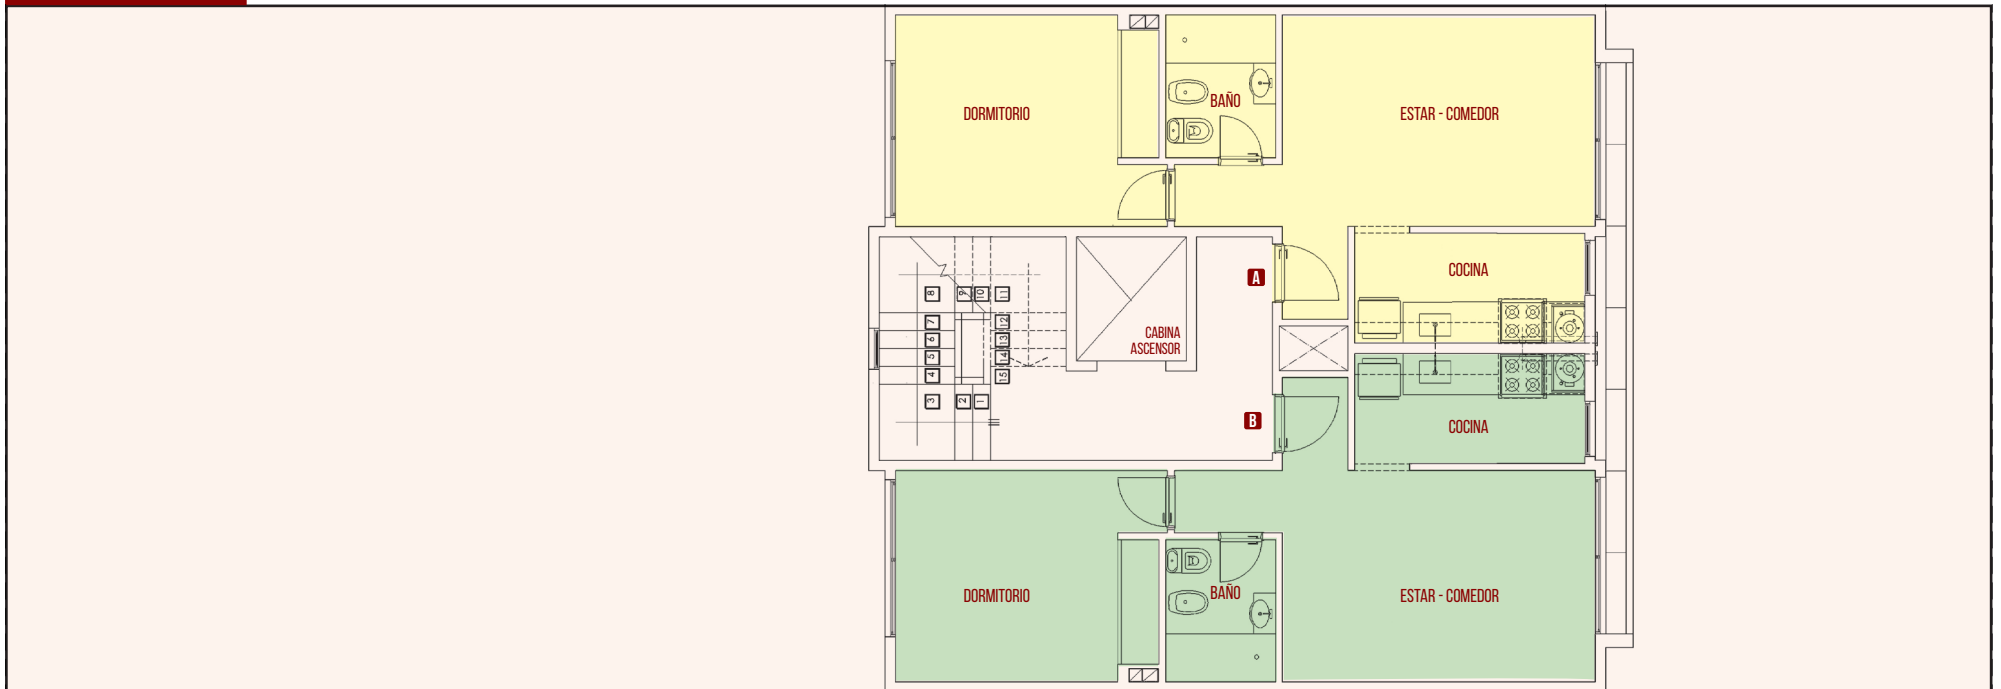


PLANTA TIPO 6^{TO} PISO

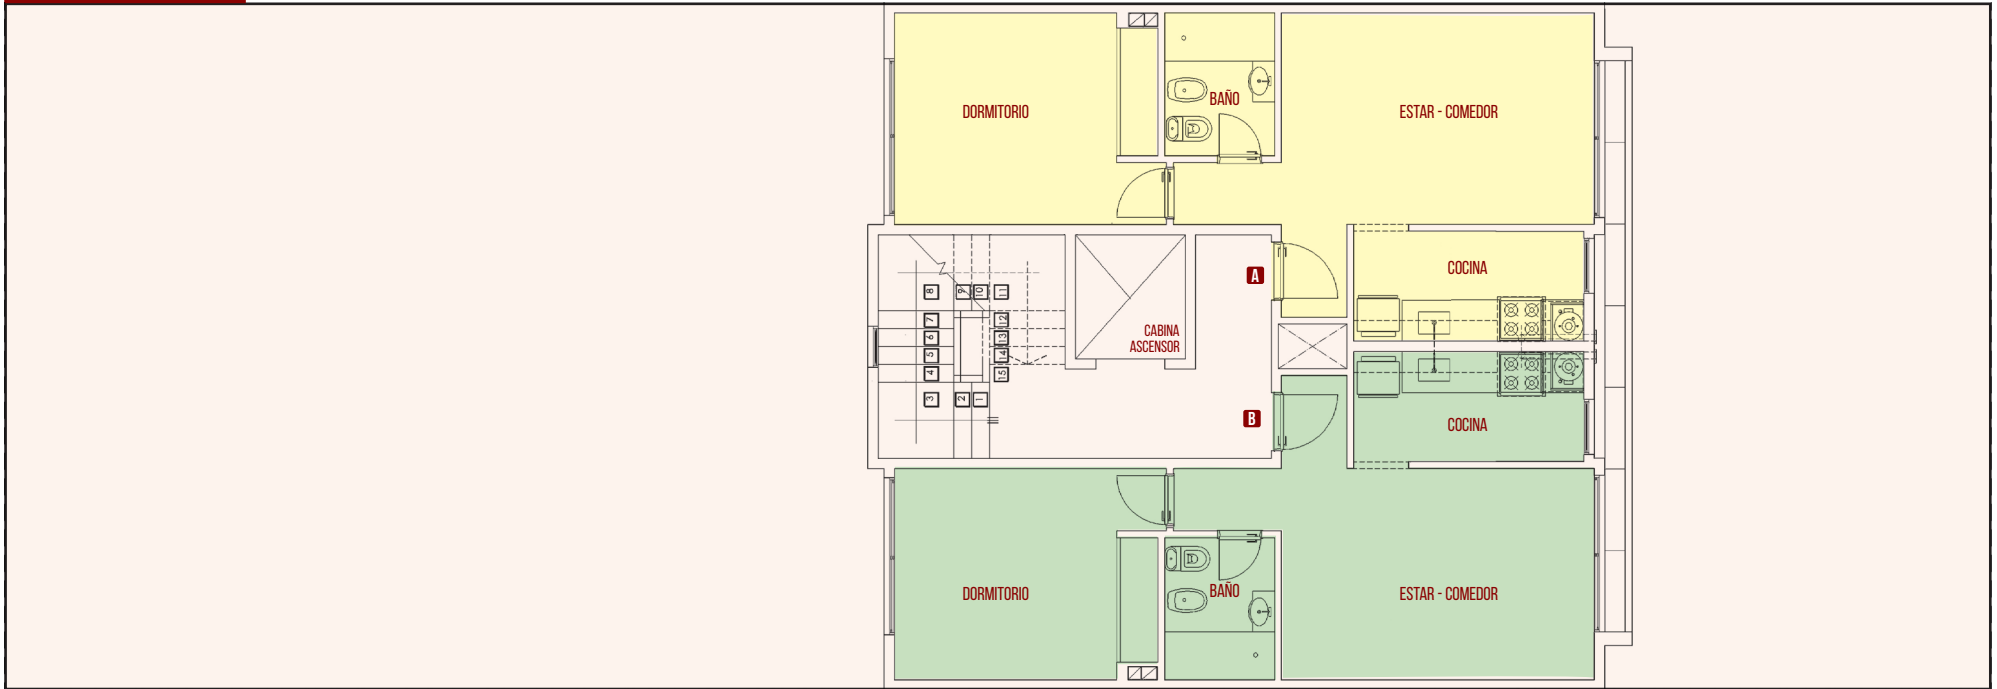


PLANTA TIPO 7^{MO} PISO

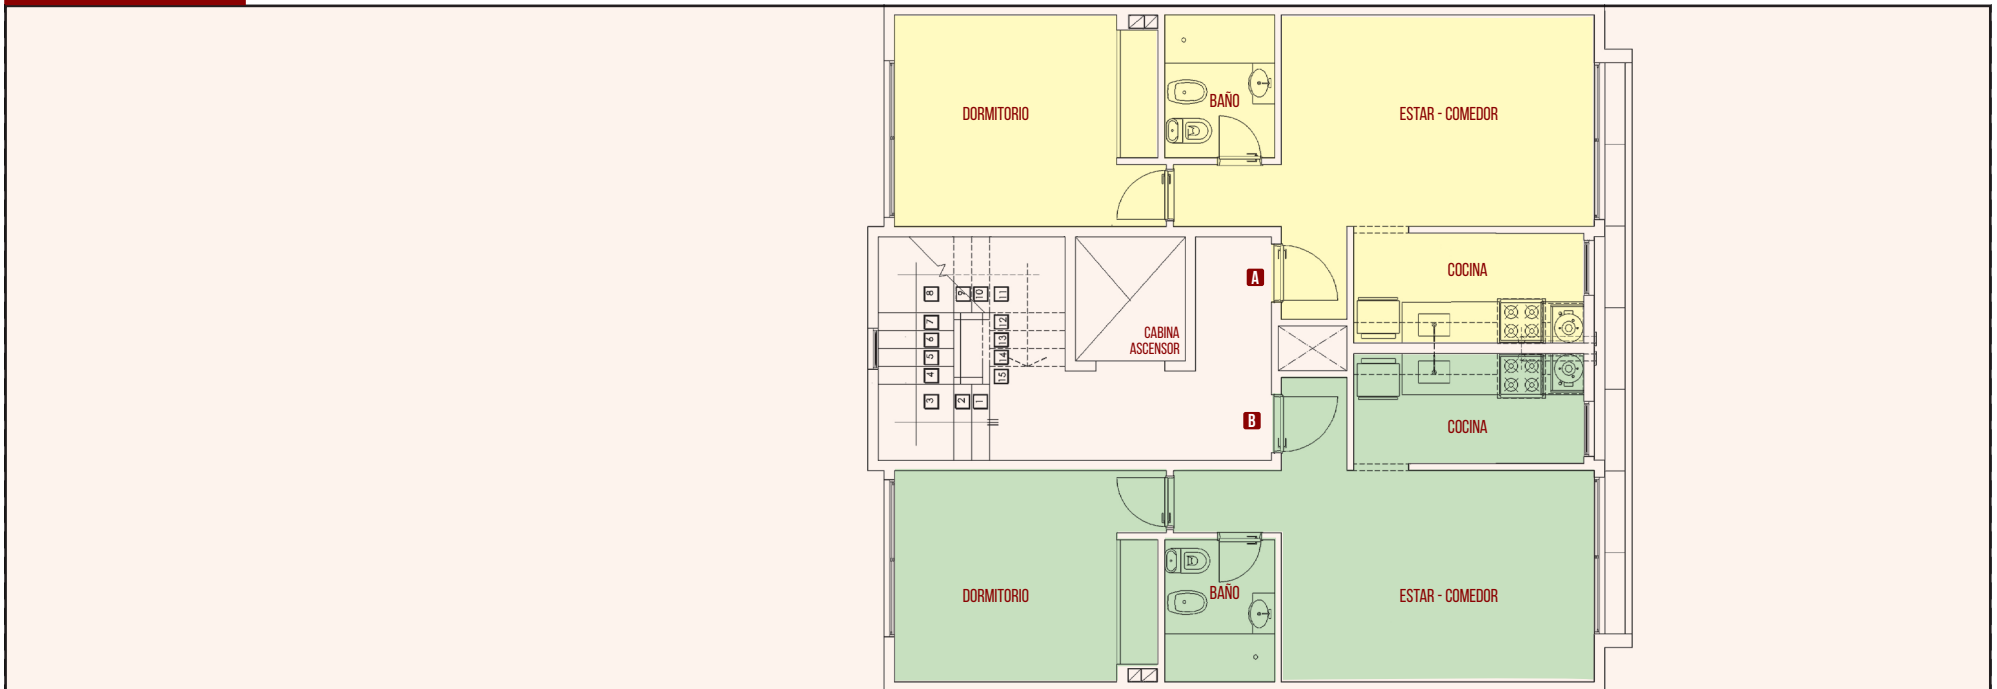


PLANTA TIPO 8^{VO} PISO

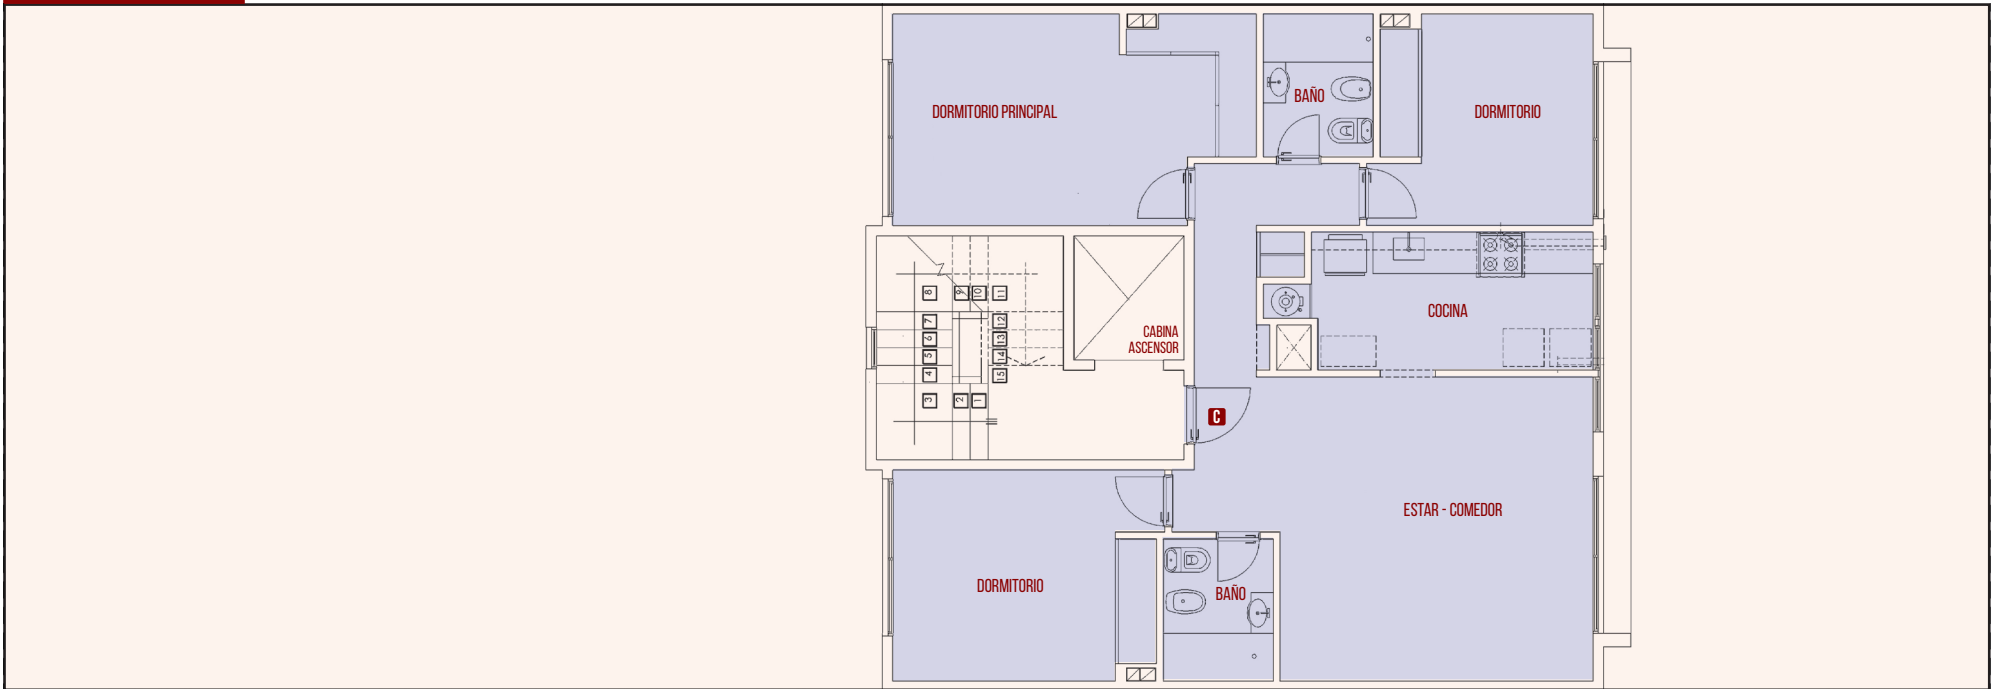


PLANTA AZOTEA

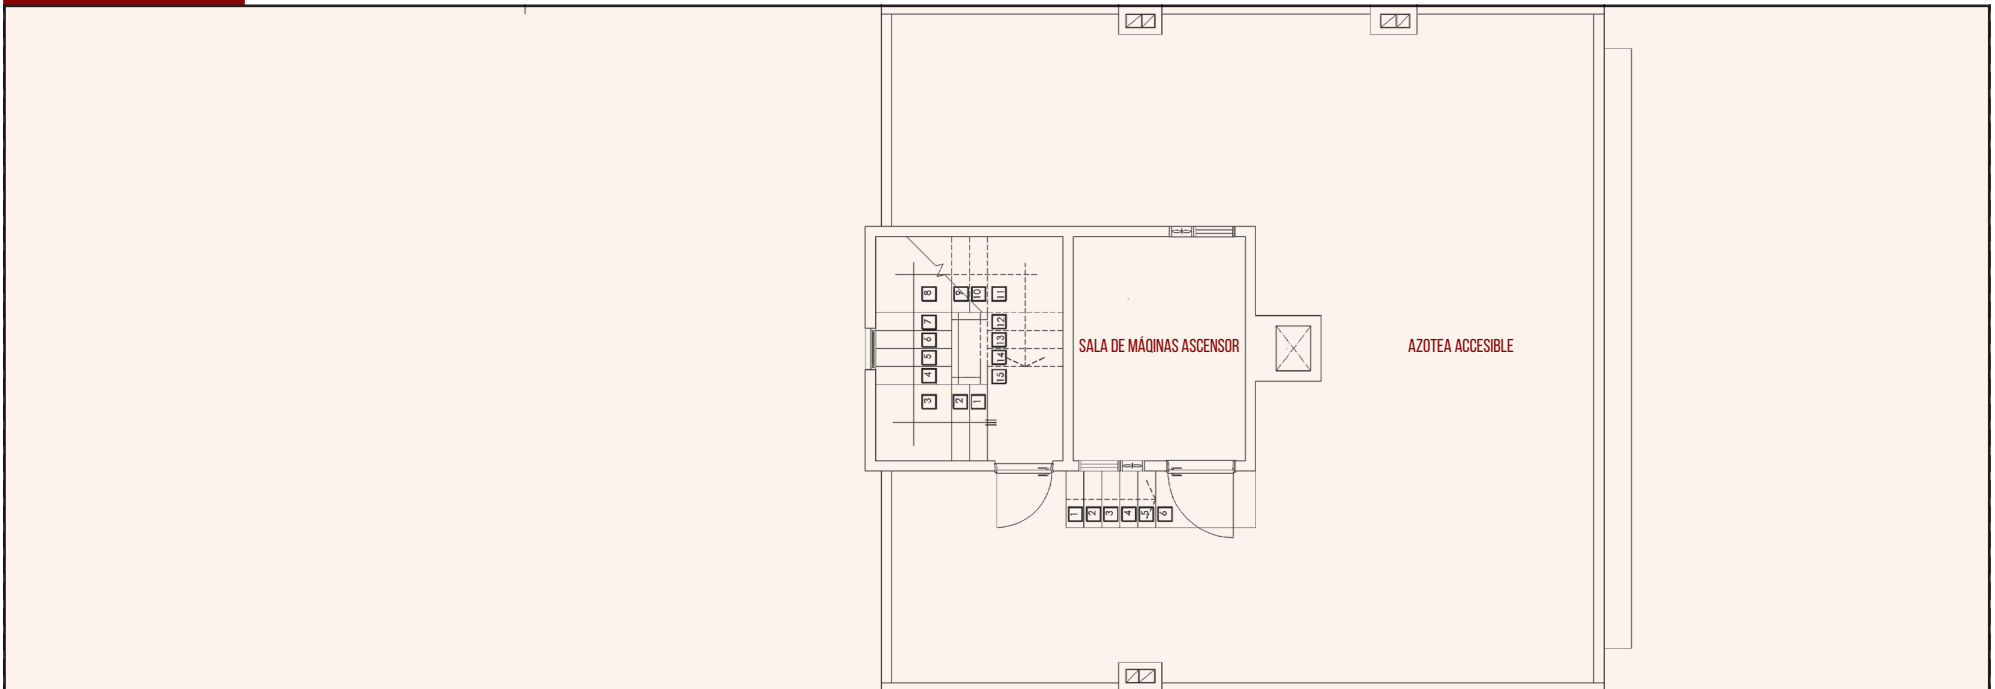


Superficie cubierta: 42,75 m²

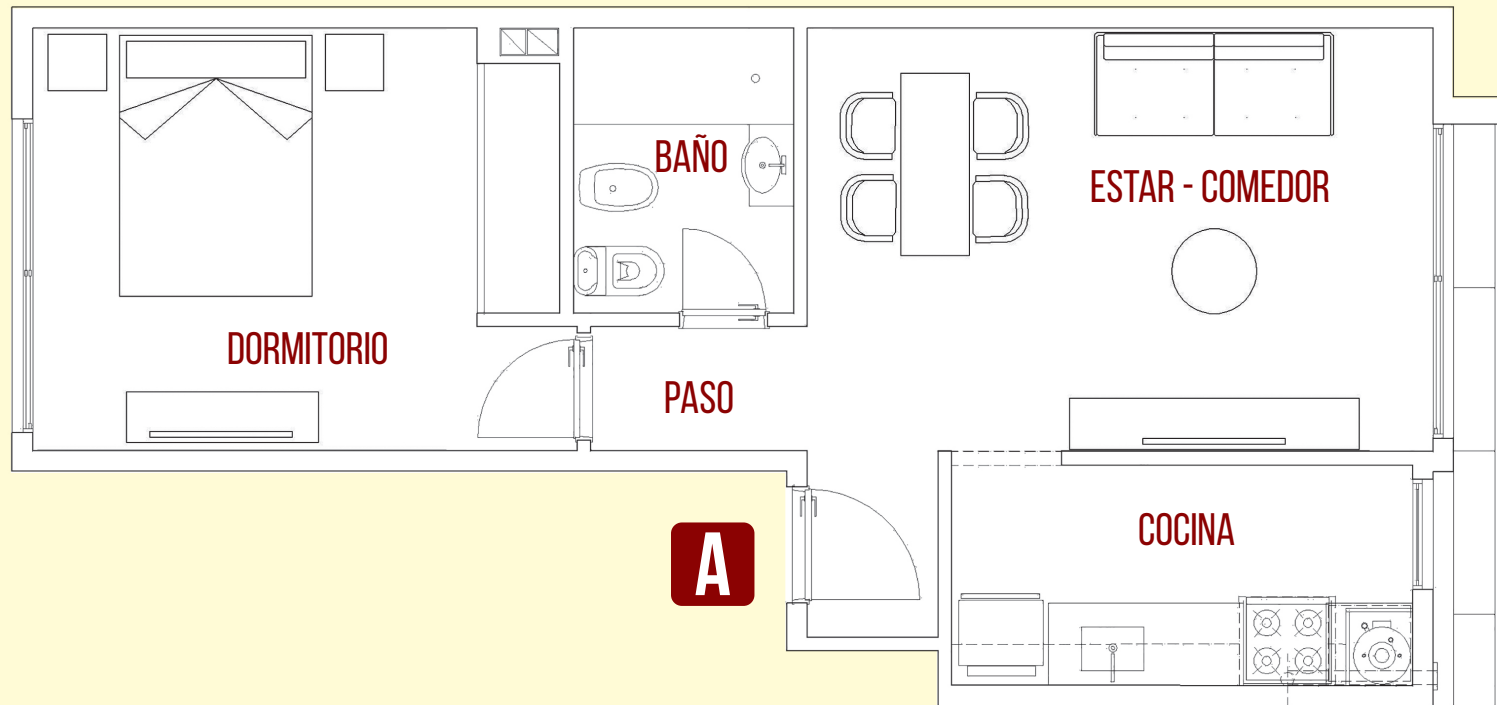

Superficie cubierta: 42,75 m²

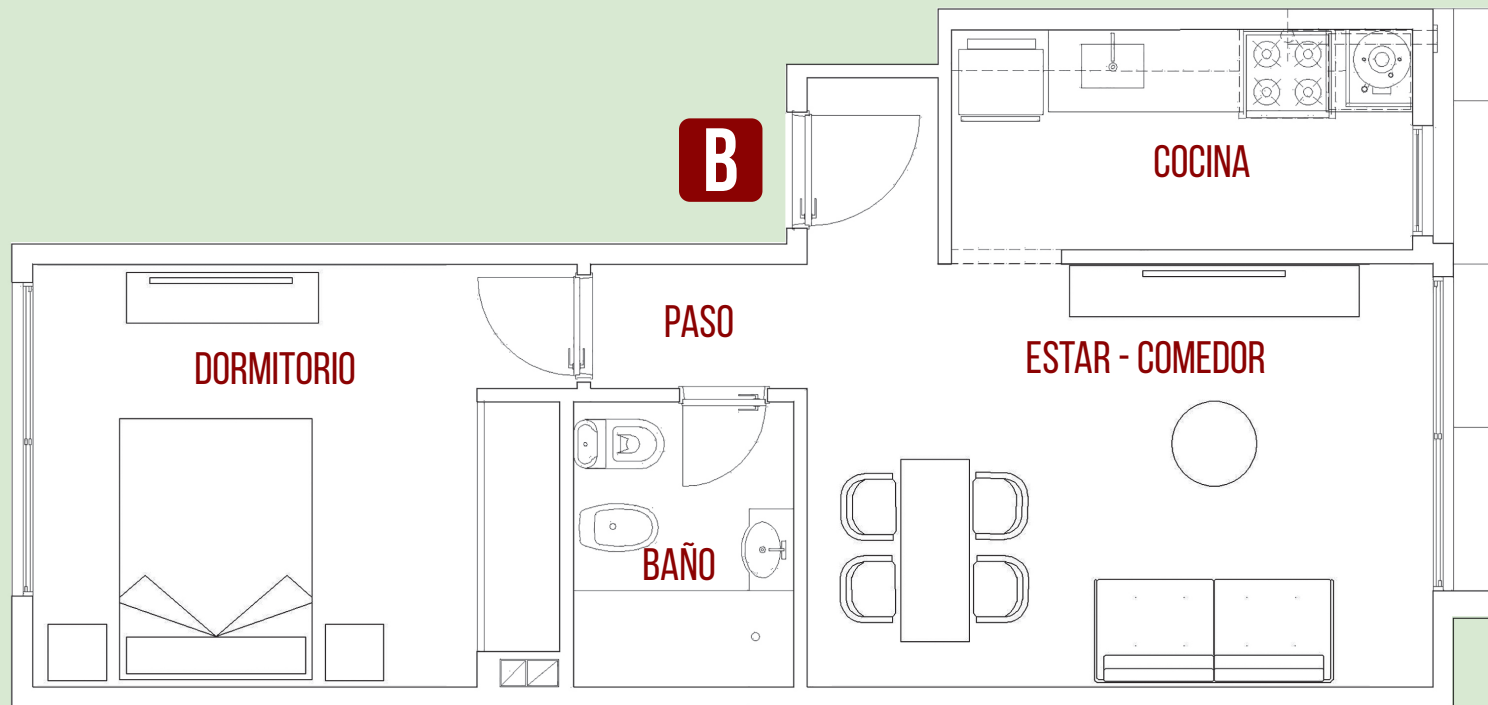

**Superficie
cubierta:
90,77 m²**

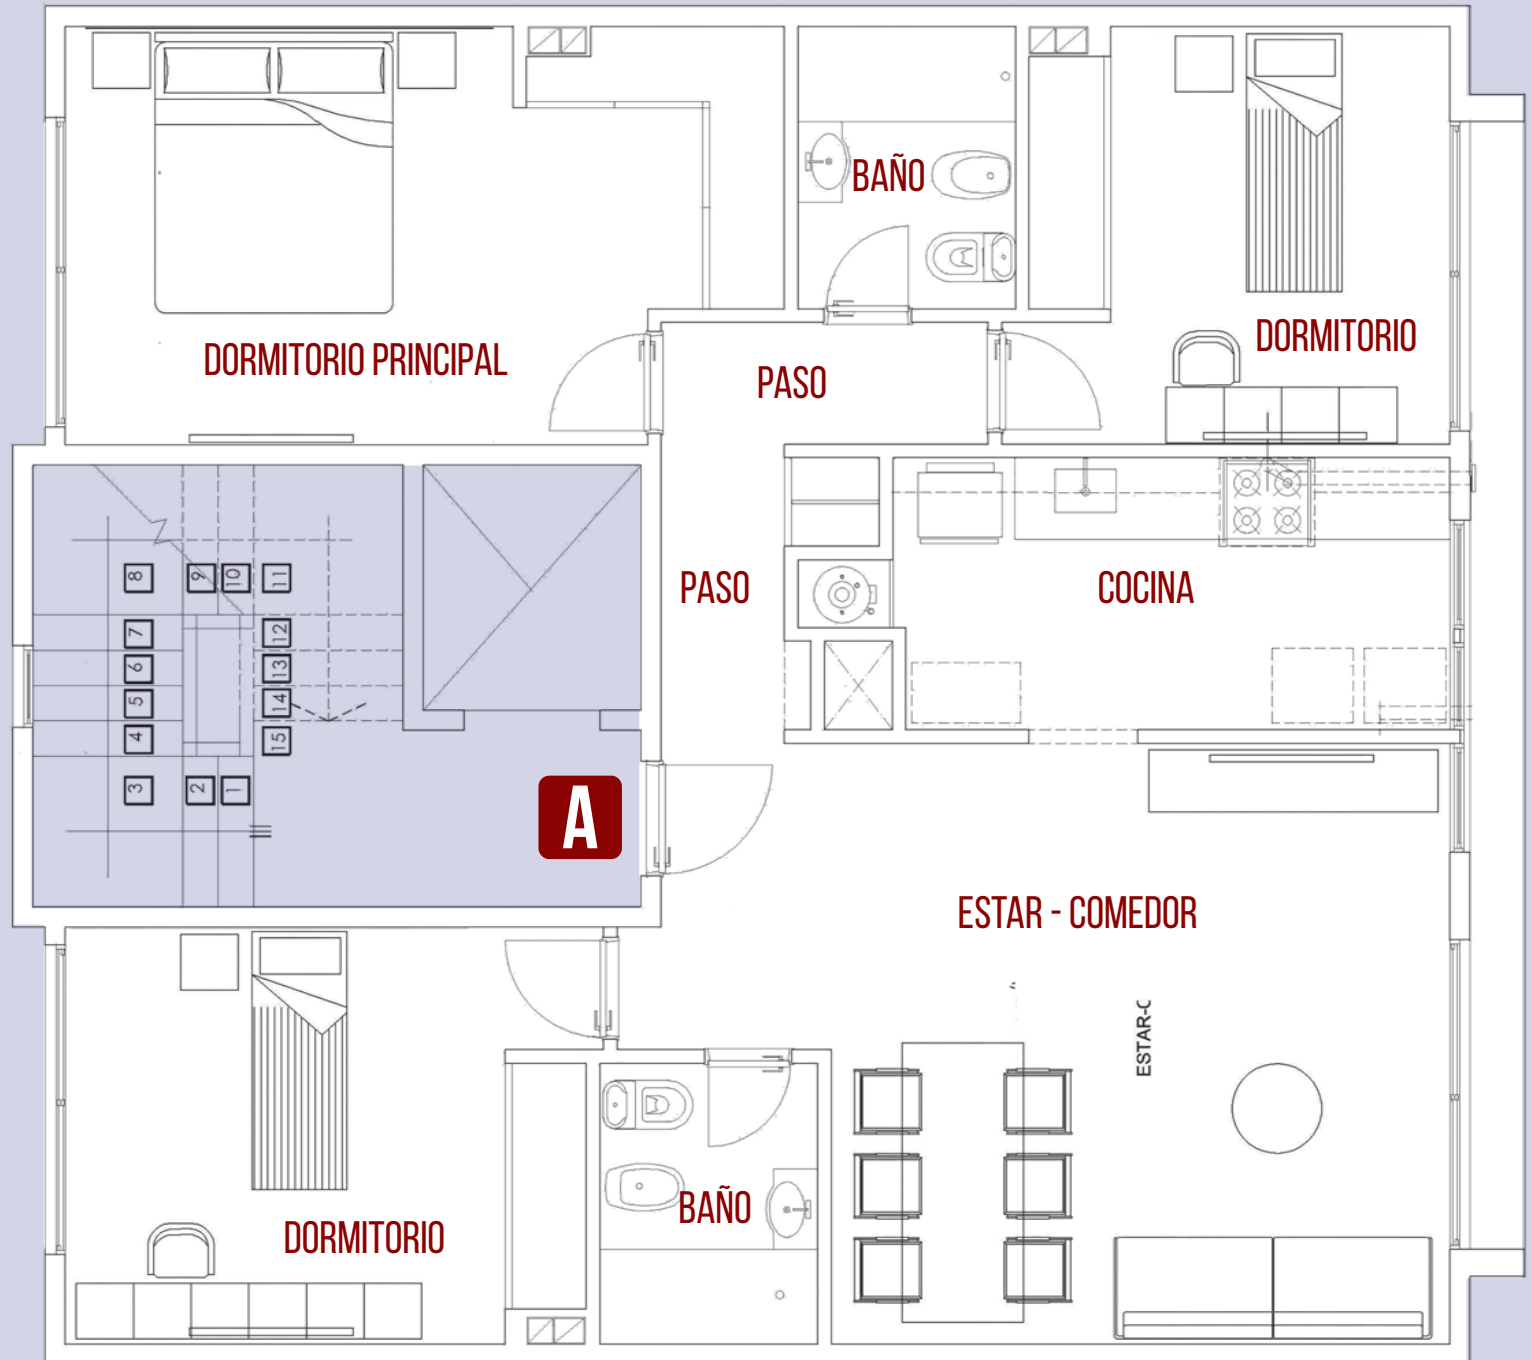



AMVA
Arquitectura en construcción



 **J. Paz**
CONCEPTO INMOBILIARIO

Comercializador exclusivo J. PAZ Concepto Inmobiliario
15-6390-3515 / 4460-2159 / 4659-2111
info@conceptinmobiliario.com.ar