



Arquitectura en construcción

Edificio AMVA del Norte Carlos Gardel 2569 | Haedo




Comercializador exclusivo J. PAZ Concepto Inmobiliario
15-6390-3515 / 4460-2159 / 4659-2111
info@conceptoinmobiliario.com.ar

DEPARTAMENTOS DE 1, 2 Y 3 AMBIENTES CON BALCÓN

Cocheras opcionales con portón automático


Diseño arquitectónico moderno de estilo minimalista con grandes ventanales.

- Excelentes detalles constructivos y de terminación.
- **Ascensor inteligente de acero inoxidable y luces LED.**
- Iluminación LED en todo el edificio.
- **Gran Hall de entrada con jardines verdes, cámaras de vigilancia.**
- Pisos y revestimientos de porcelanato.
- **Pisos flotantes de alta prestación en dormitorios.**
- Placard completos en dormitorios.
- **Muebles de cocina bajo mesada y alacena.**
- Ventanas de aluminio anodizado con vidrios laminados de seguridad.
- **A 20' del microcentro**
- **3 Cuadras Acceso Oeste**
- **10 cuadras de la estación de Haedo y su importante Centro Comercial**
- Cercanía a grandes shoppings:
Plaza Oeste - Jumbo
Al Oeste - Carrefour
Centro mayorista Makro

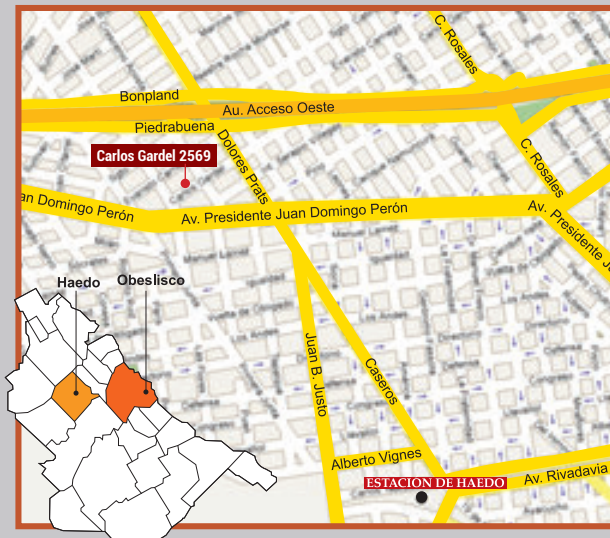


Edificio AMVA del Norte
Carlos Gardel 2569 | Haedo


PLANTA BAJA

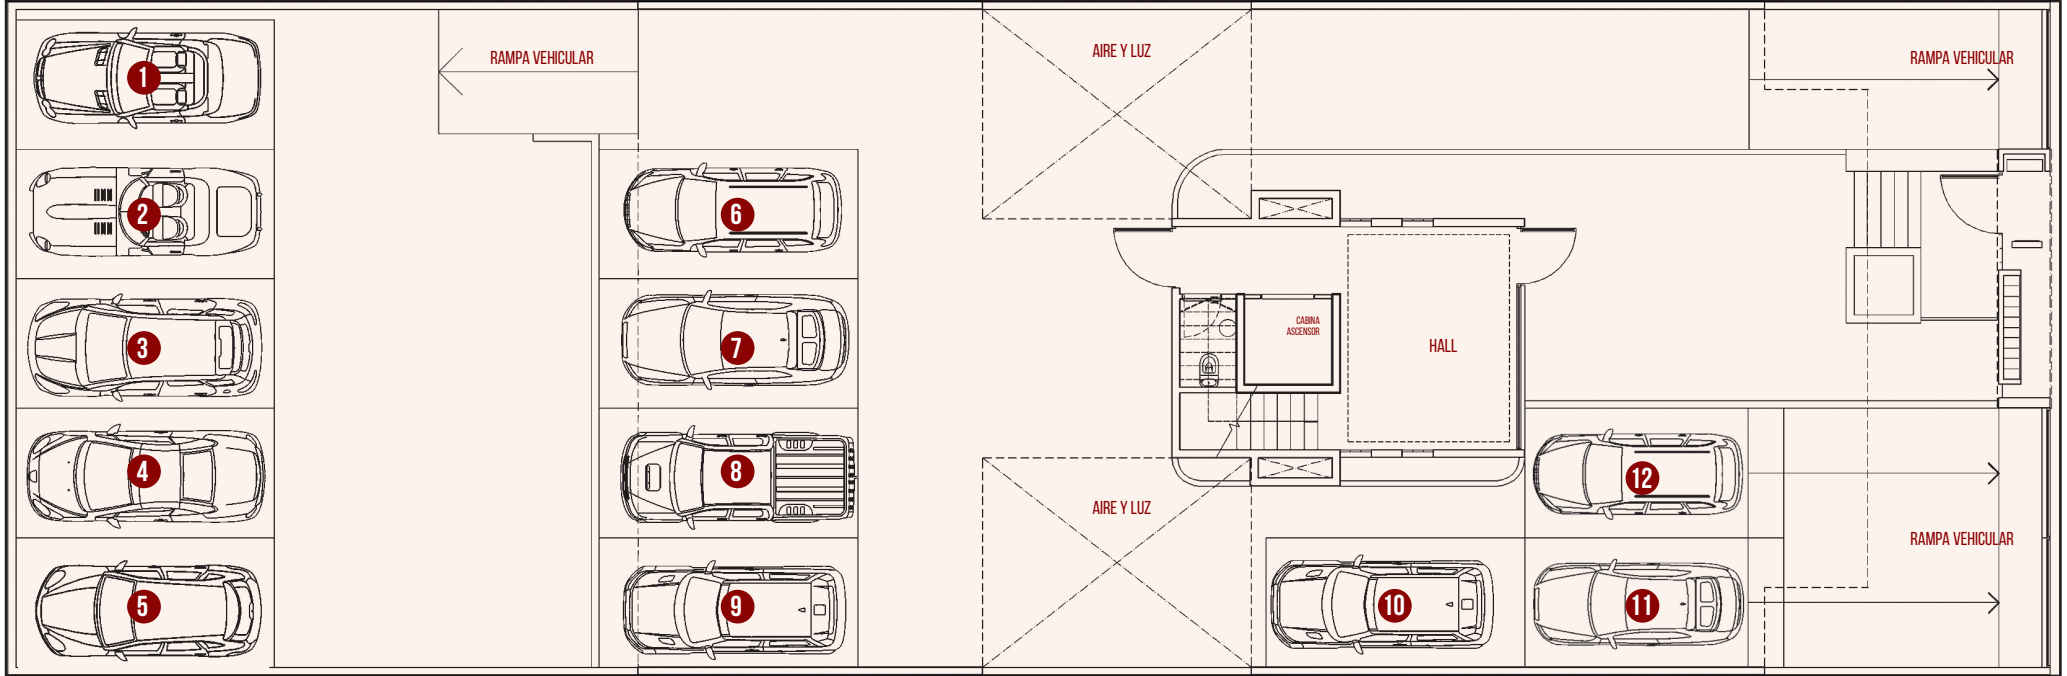


PLANTA TIPO 1ER PISO

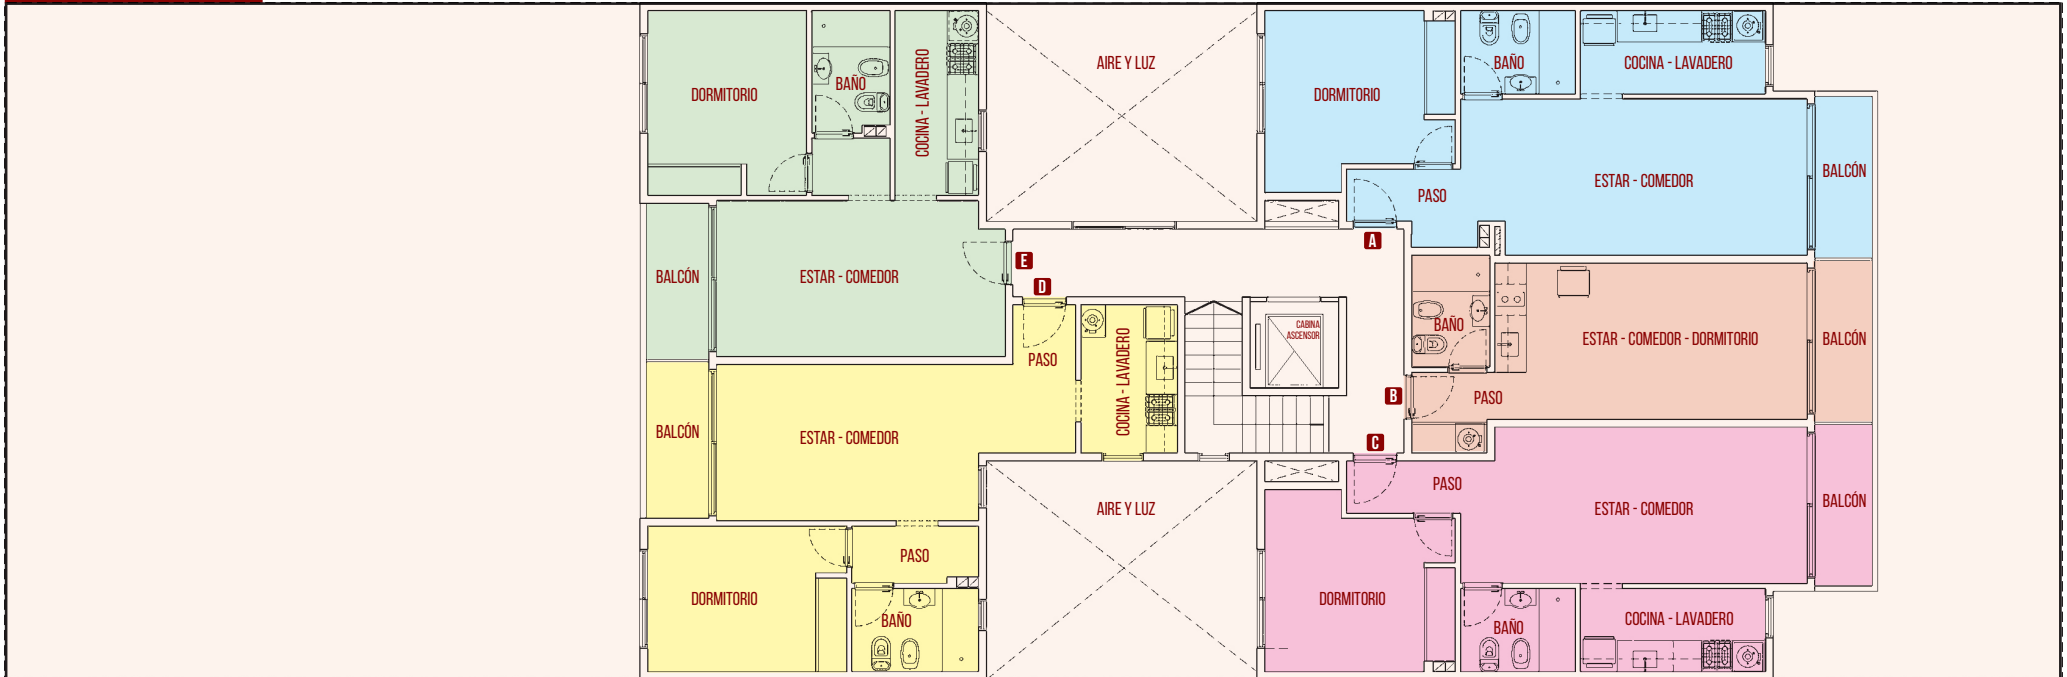


PLANTA TIPO 2^{DO} PISO

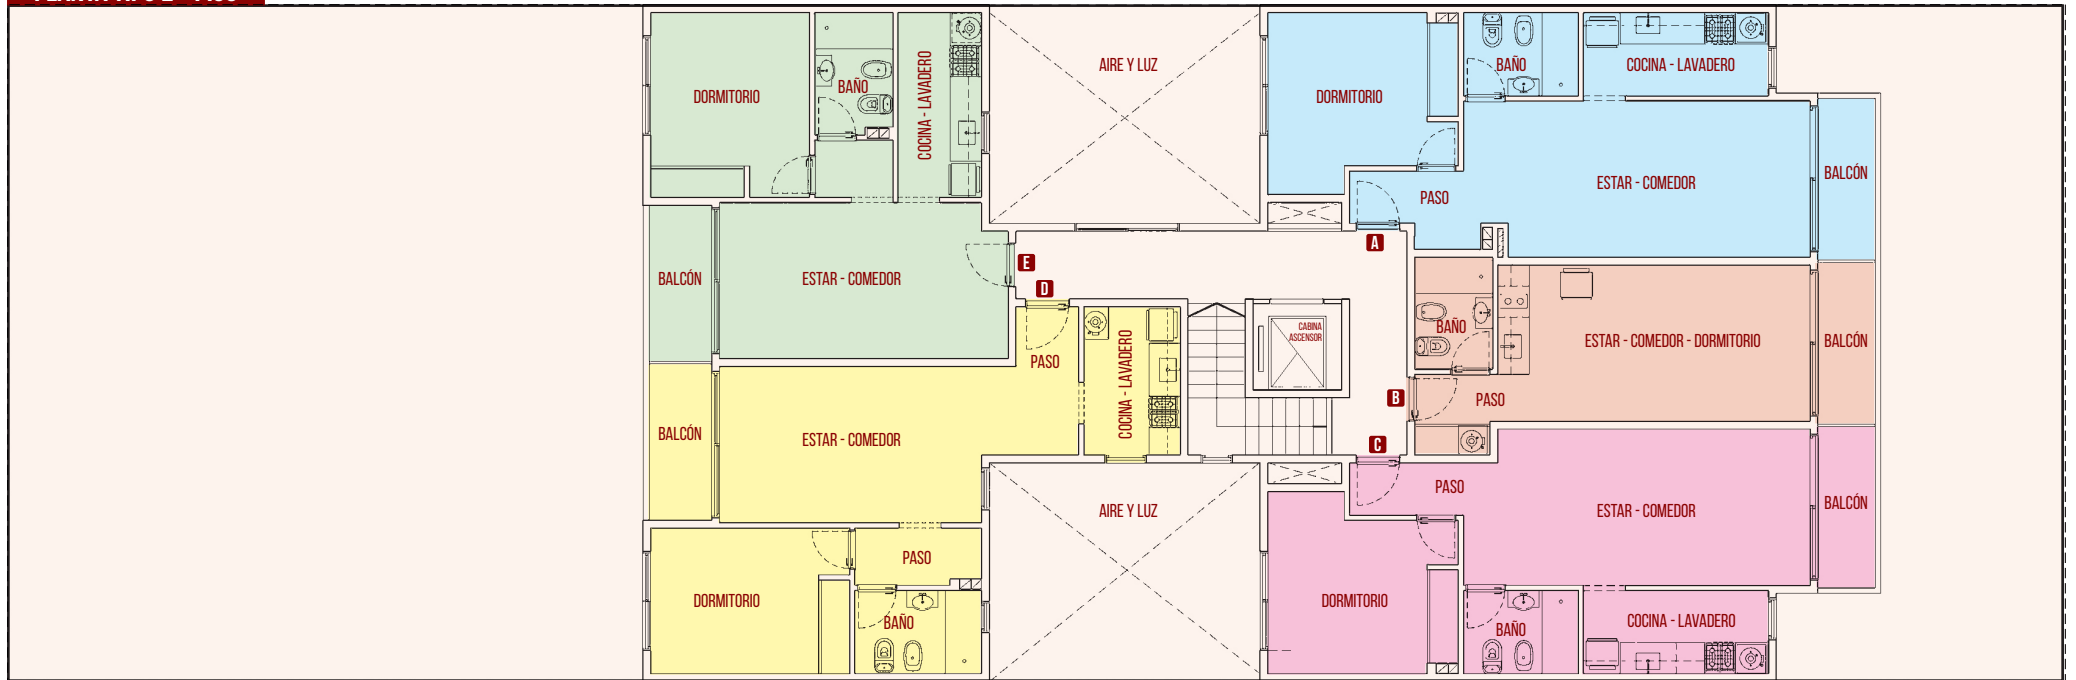


PLANTA TIPO 3^{ER} PISO

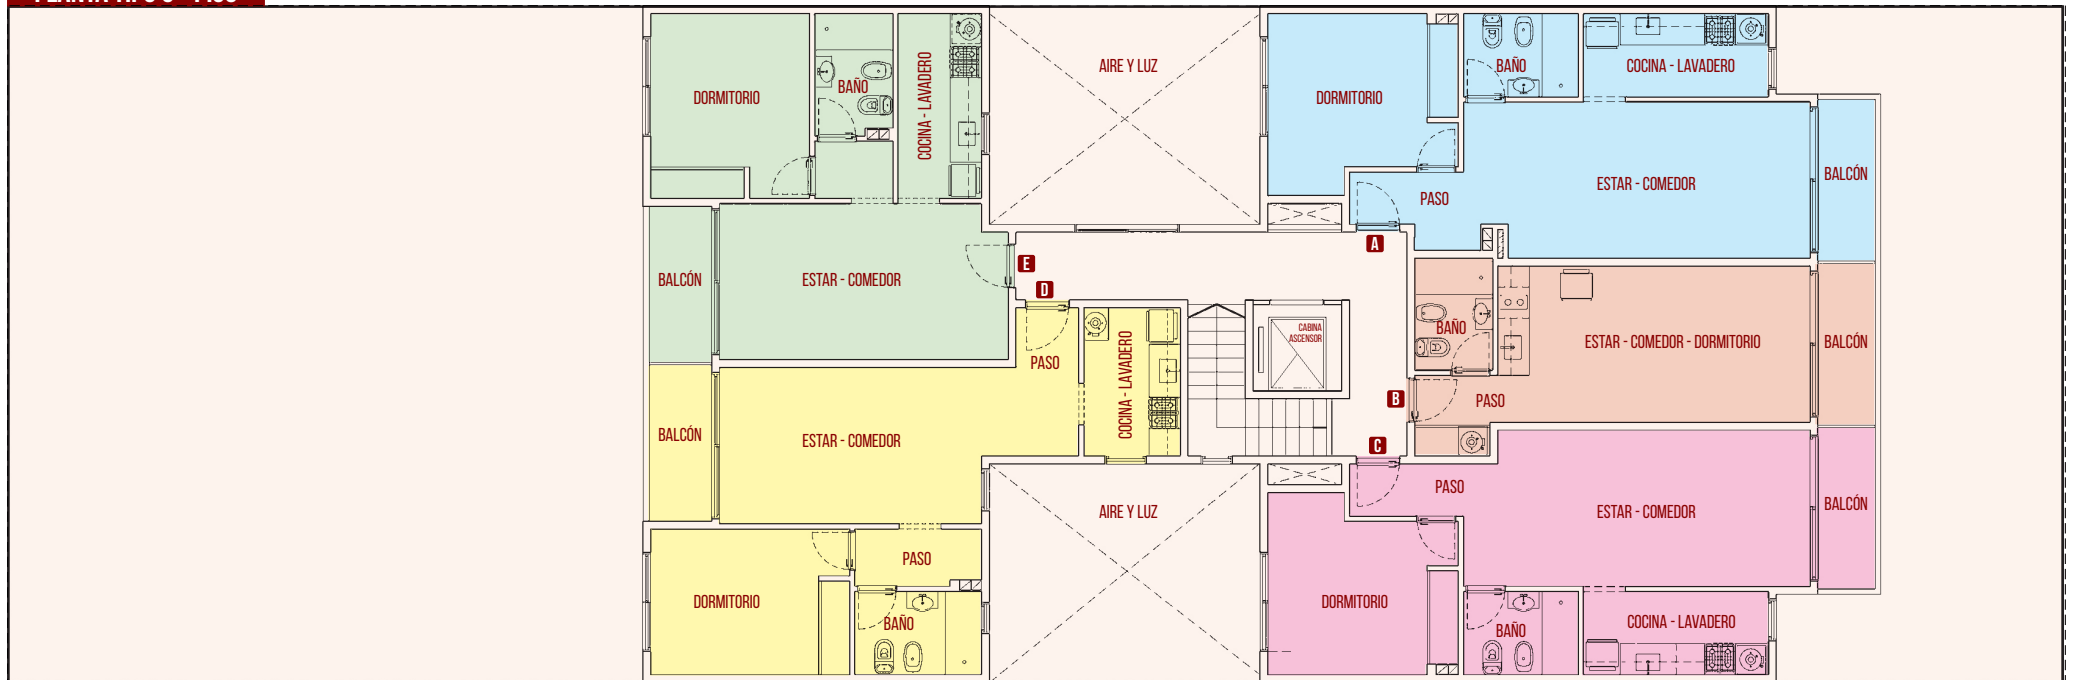


PLANTA TIPO 4^{TO} PISO

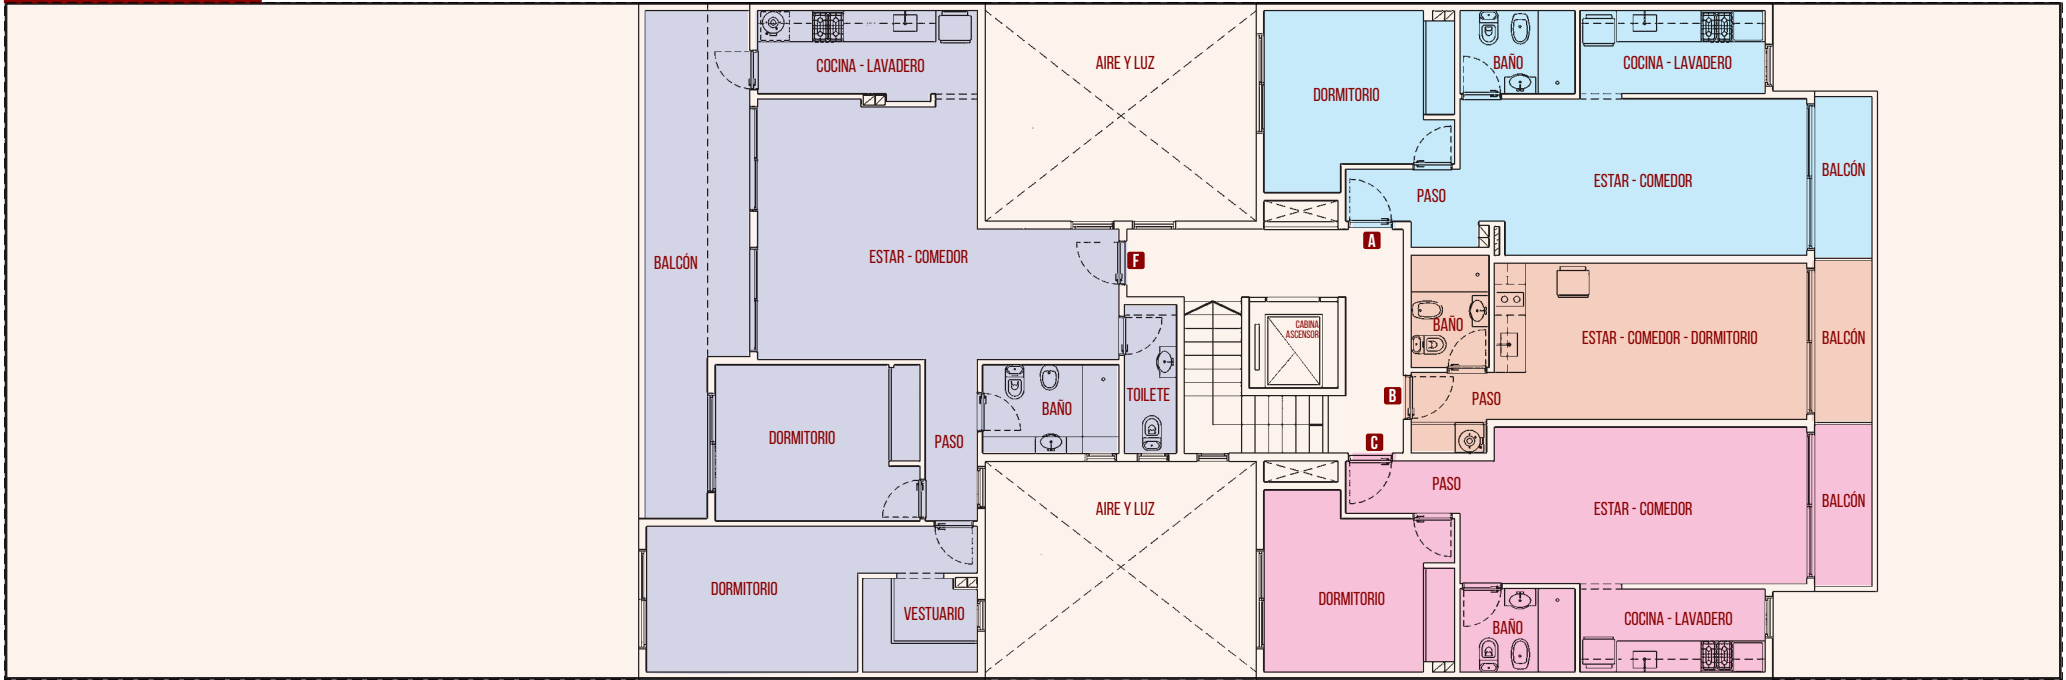

AZOTEA

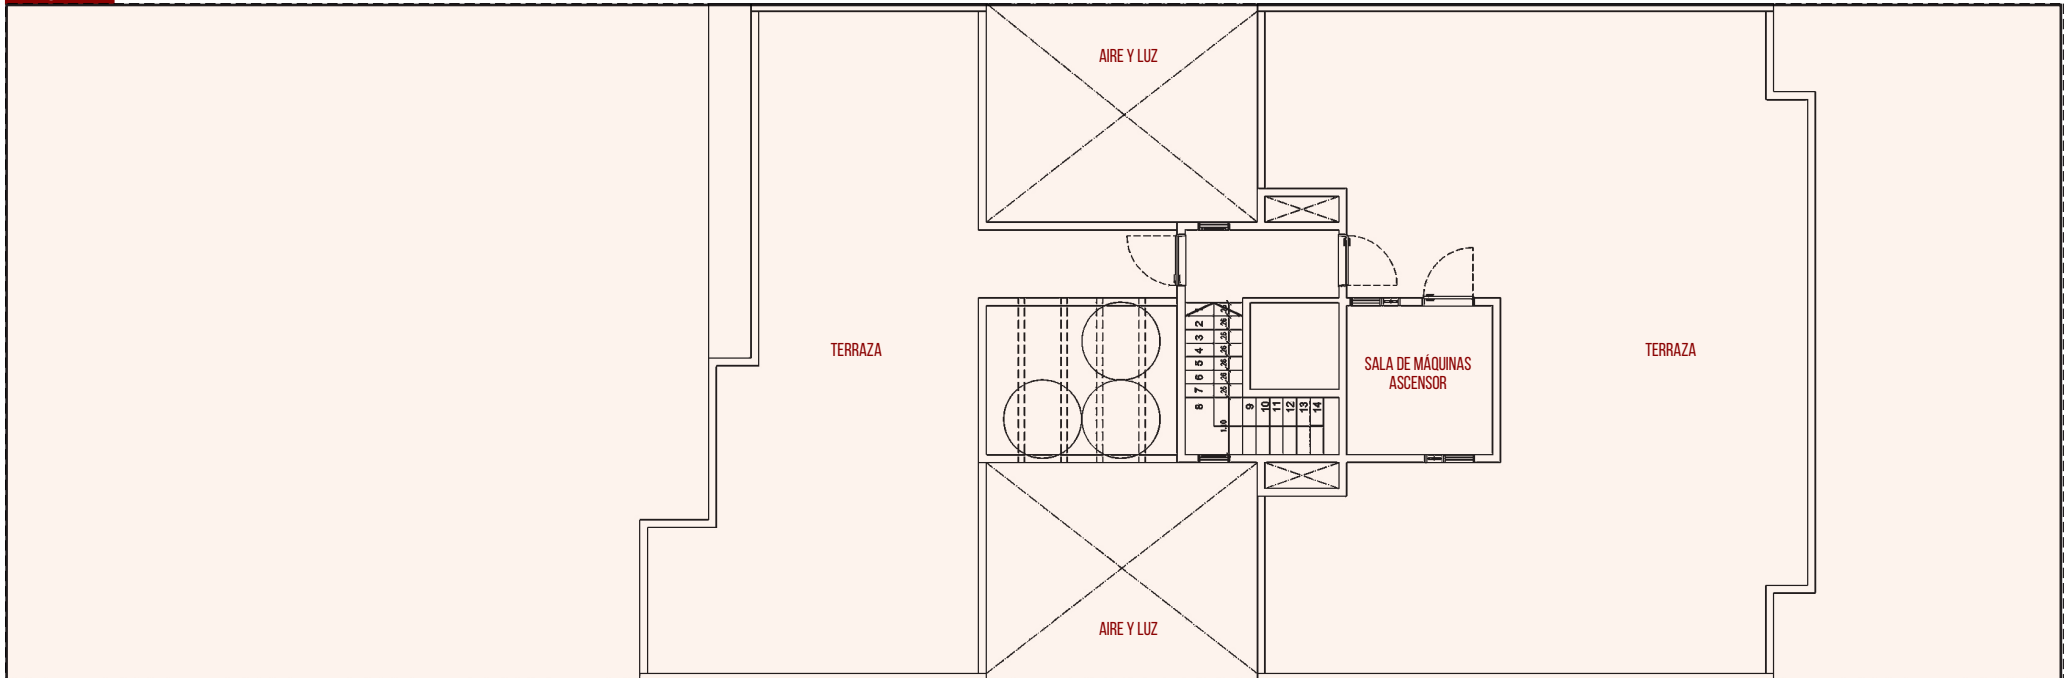


Superficie cubierta: 47,78 m² | Balcón: 3,87 m² | Total de metros cuadrados: 51,65 m²

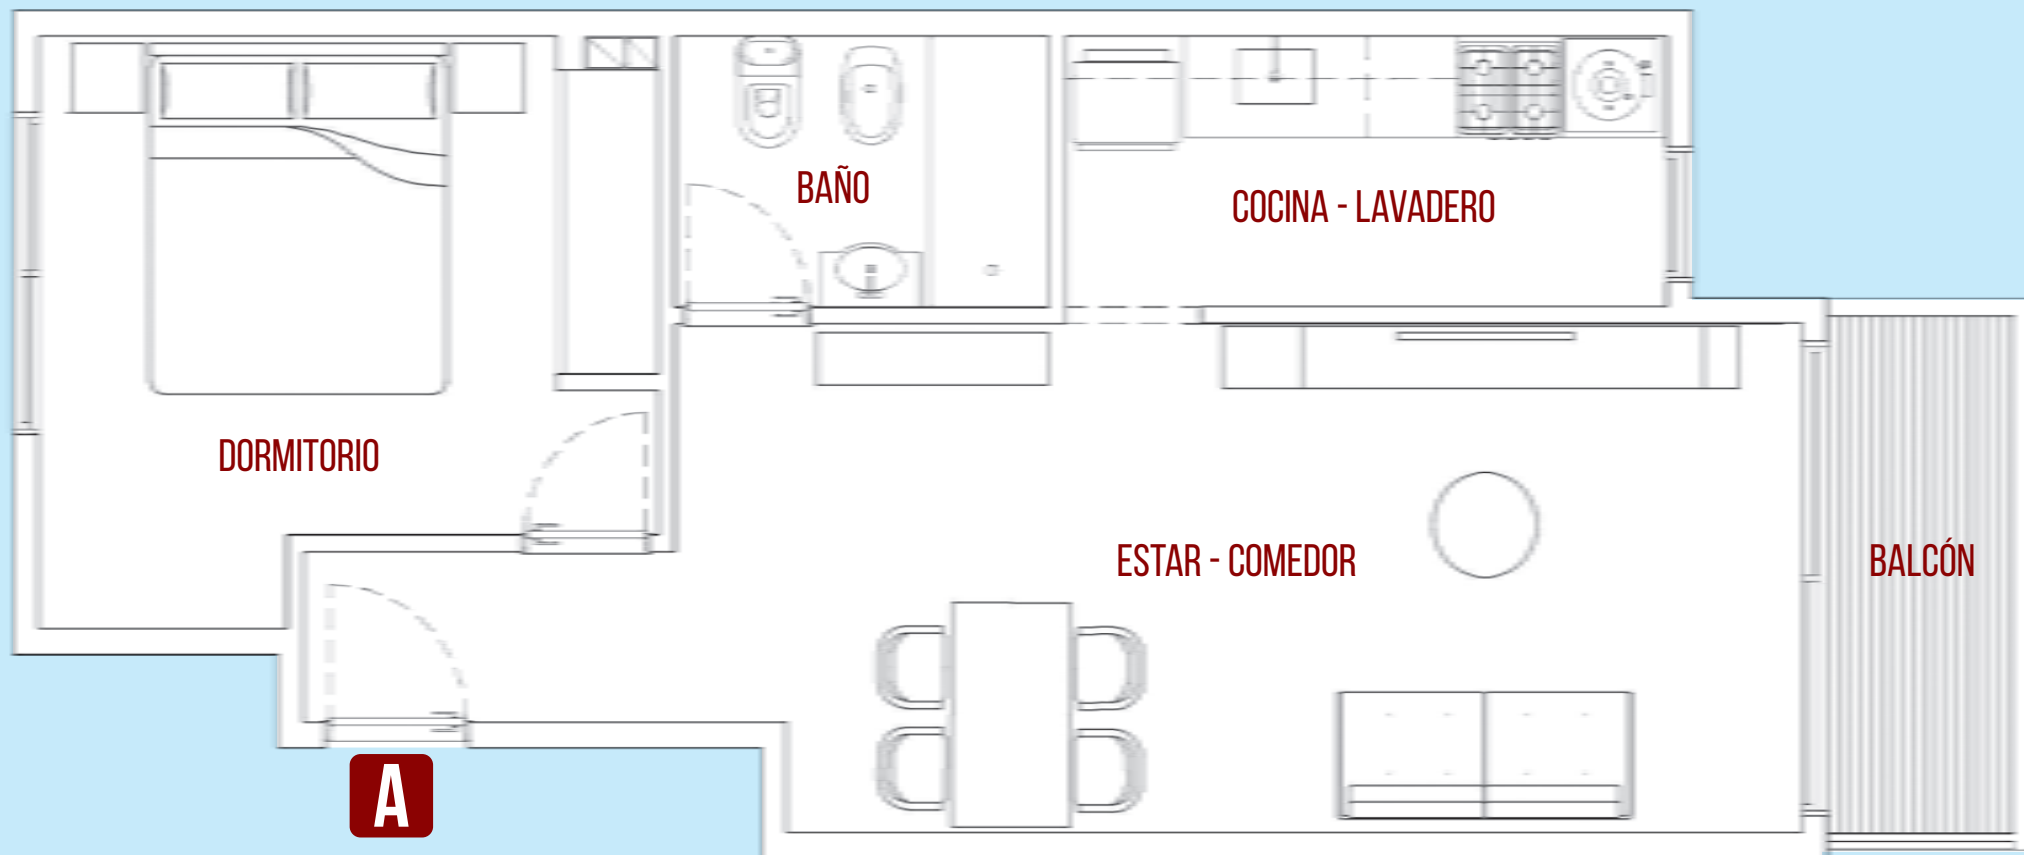


Superficie cubierta: 26,23 m² | Balcón: 3,78 m² | Total de metros cuadrados: 30,01 m²




Superficie cubierta: 47,78 m² | Balcón: 3,87 m² | Total de metros cuadrados: 51,65 m²

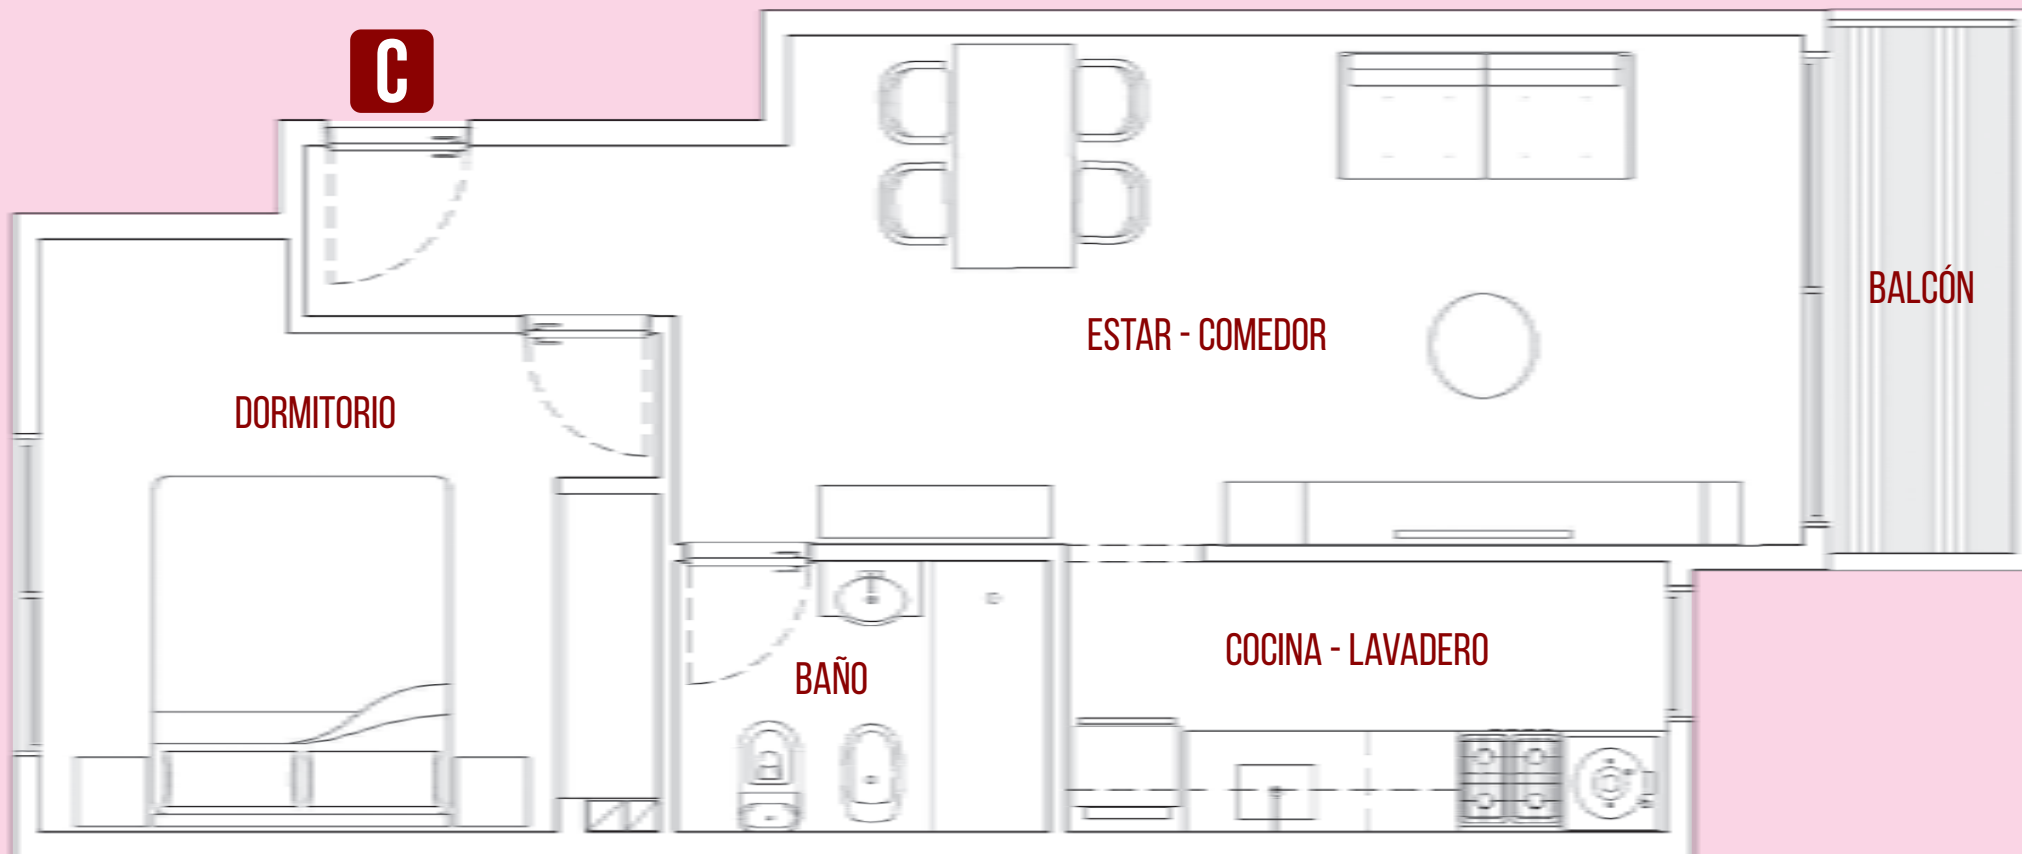


Superficie cubierta: 46,73 m² | Balcón: 4 m²
Total de metros cuadrados: 52,73 m²

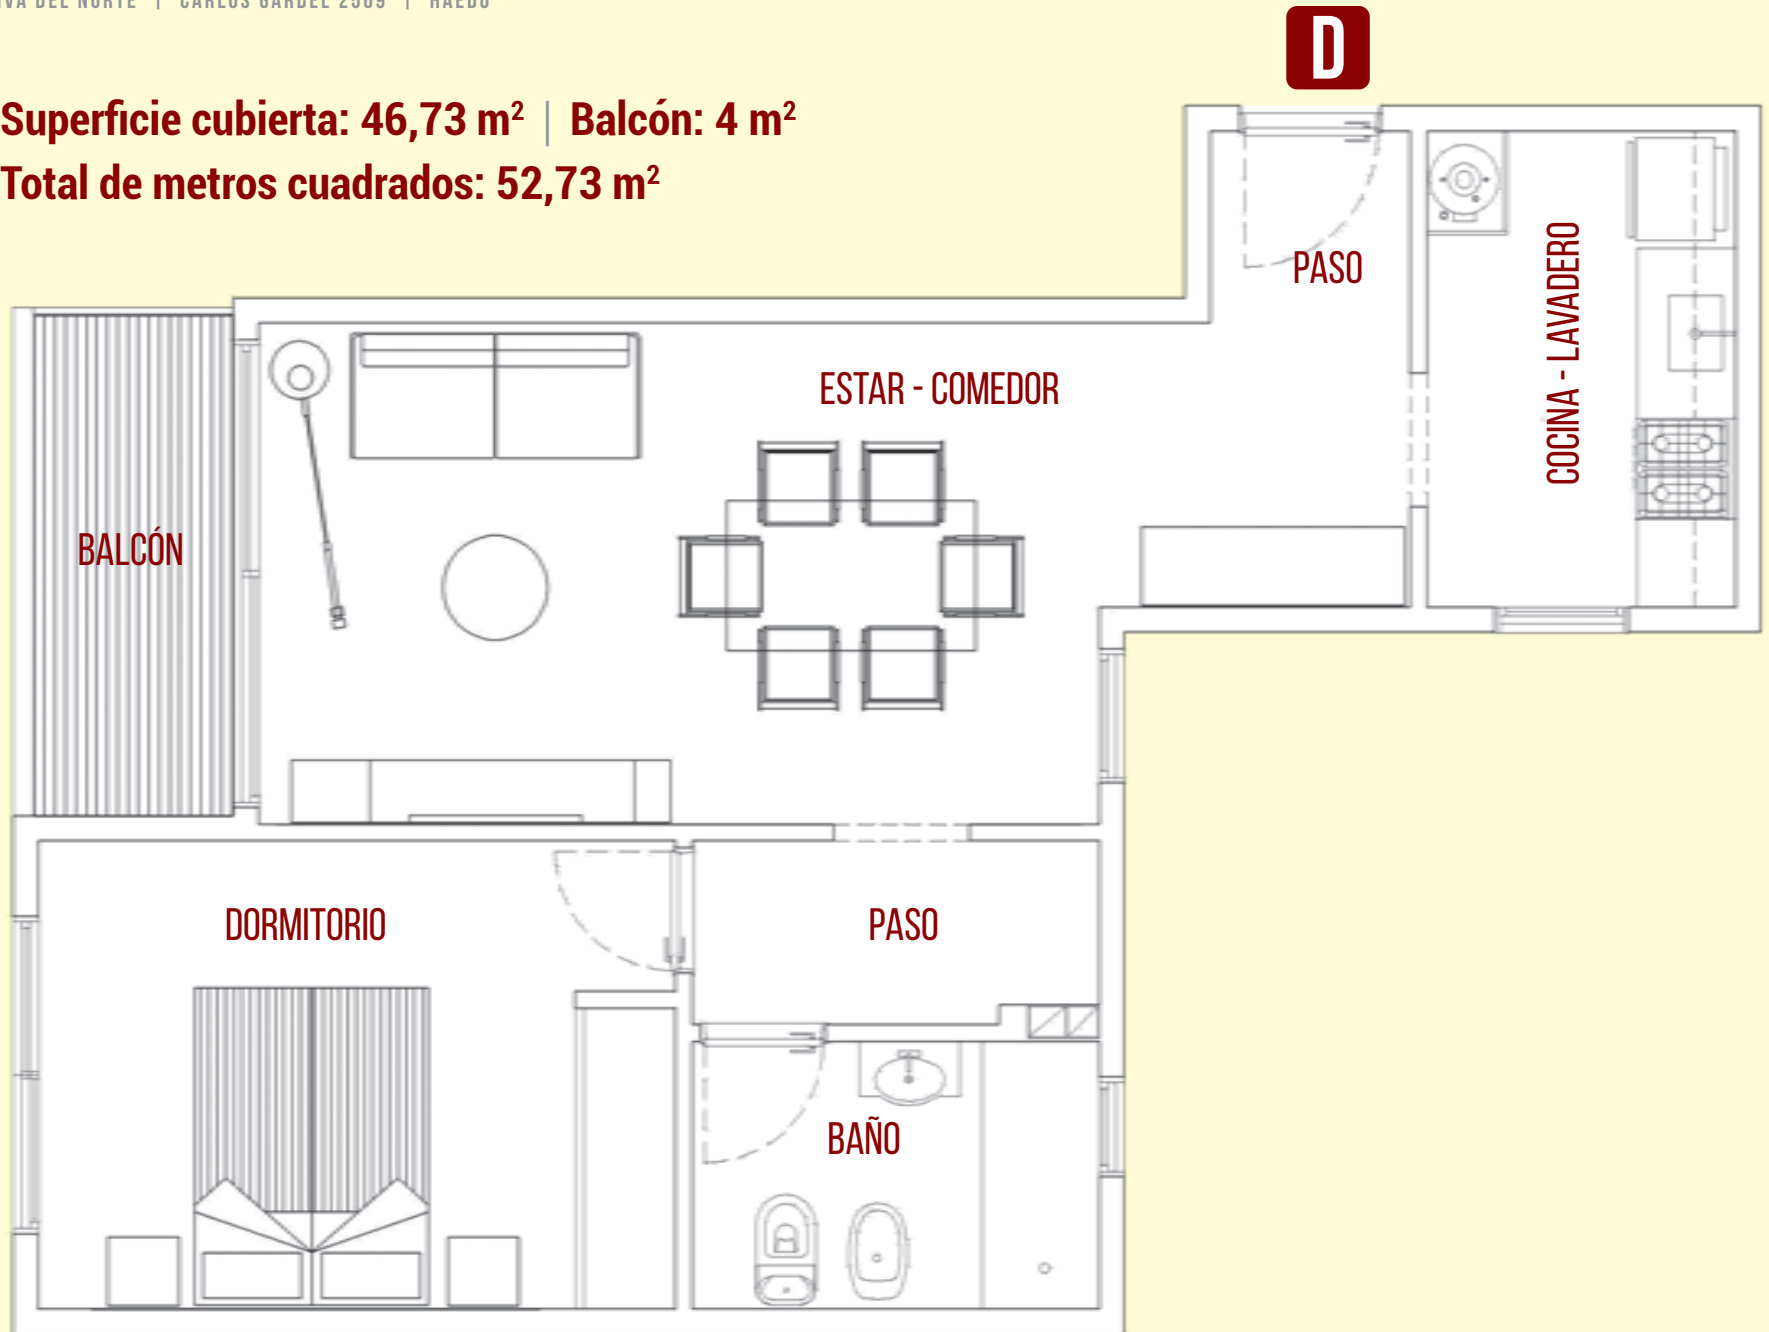

Superficie cubierta: 43,11m² | Balcón: 4 m² | Total de metros cuadrados: 47,11 m²

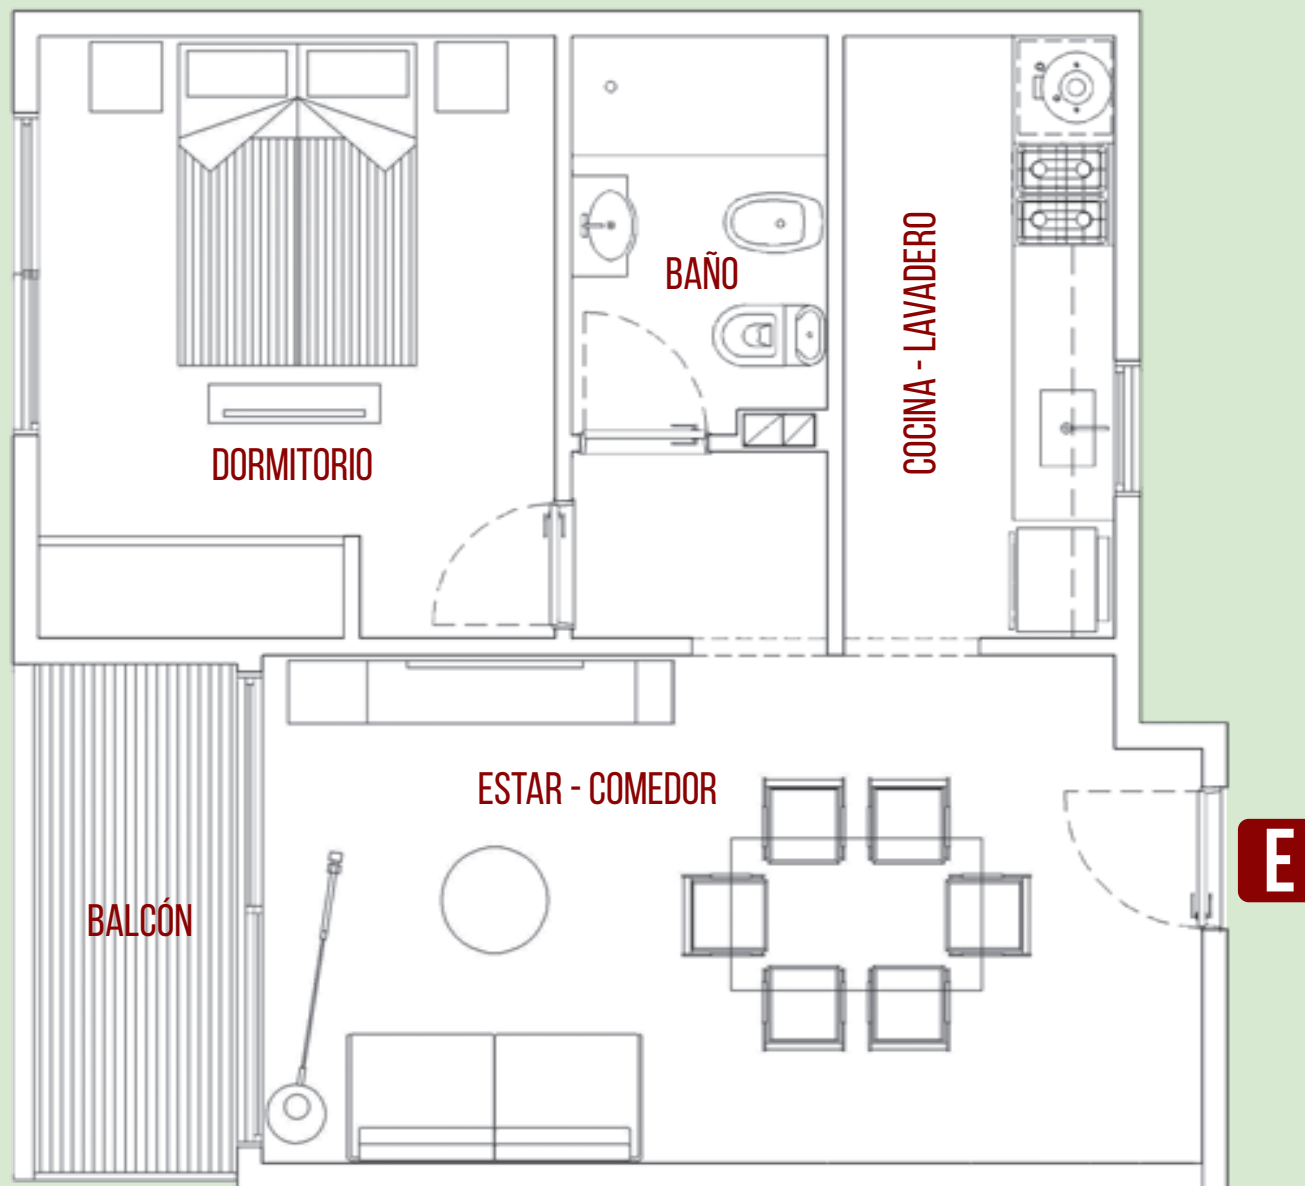

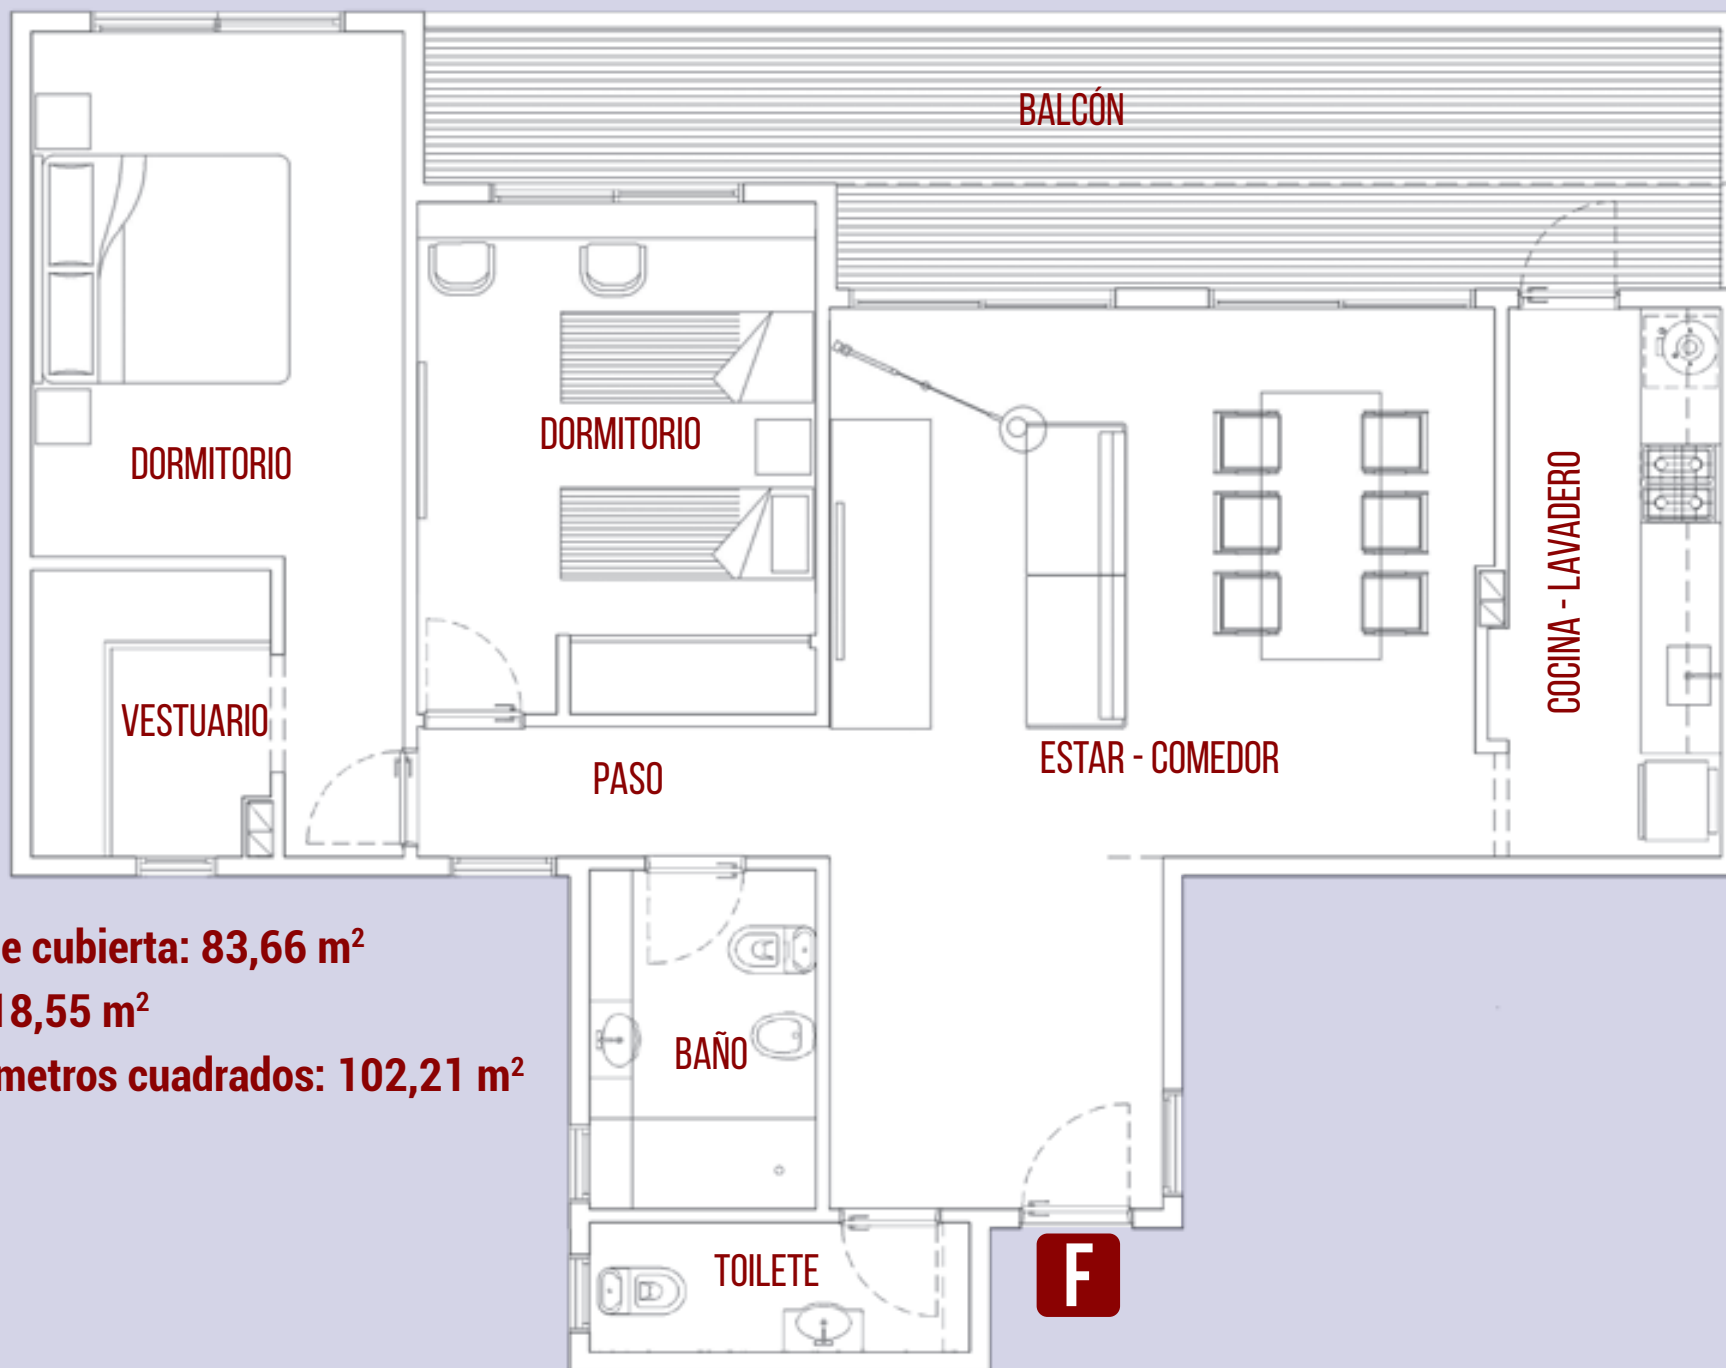

Superficie cubierta: 83,66 m²

Balcón: 18,55 m²

Total de metros cuadrados: 102,21 m²



Comercializador exclusivo J. PAZ Concepto Inmobiliario
15-6390-3515 / 4460-2159 / 4659-2111
info@conceptoinmobiliario.com.ar